

ΕΦΗΜΕΡΙΣ ΤΗΣ ΚΥΒΕΡΝΗΣΕΩΣ

ΤΗΣ ΕΛΛΗΝΙΚΗΣ ΔΗΜΟΚΡΑΤΙΑΣ

ΤΕΥΧΟΣ ΤΕΤΑΡΤΟ Αρ. Φύλλου **1442**

10 Δεκεμβρίου 1993

ΠΟΛΕΟΔΟΜΙΑ

ΑΠΟΦΑΣΕΙΣ

Αριθ. 11647

Κύρωση πινακίδων εφαρμογής ρυμοτομικού σχεδίου Οικοδομικού Συν/σμού υπαλλήλων ΠΙΚΠΑ «Η ΑΓΙΑ ΣΟΦΙΑ» στον Αετό Καρυστίας.

Ο ΝΟΜΑΡΧΗΣ ΕΥΒΟΙΑΣ

Έχοντας υπόψη:


1. Τις διατάξεις του Ν. 3200/55 «Περί διοικητικής αποκεντρώσεως» καθώς και τα εκτελεστικά Δ/γματα 532/70 και 512/70.
2. Τις διατάξεις του από 17.7.1923 Ν.Δ/τος «Περί σχεδίων Πόλεων, Κωμών και συνοικισμών του Κράτους και ανεγέρσεως αυτών».
3. Τις διατάξεις των άρθρων 18 έως και 22 του Π.Δ/τος της 3/22.4.1929.
4. Το 93/1987 Π.Δ/γμα «Περί Οικοδομικών Συν/σμών» όπως ισχύει σήμερα.
5. Το Ν. 2081/1992 (ΦΕΚ 154Α'/10.9.1992).
6. Το από 13.1.1992 (ΦΕΚ 114Δ'/5.2.1992 Π.Δ/γμα για έγκριση ρυμοτομικού σχεδίου του παραθεριστικού οικοδομικού Συν/σμού υπαλλήλων ΠΙΚΠΑ «Η Αγία Σοφία» στην Κοινότητα Αετού Καρυστίας.
7. Την 7899/8.9.93 απόφασή μας για αναθεώρηση της πολεοδομικής μελέτης του ως άνω Οικοδομικού Συν/σμού.
8. Την 9584/5.11.1993 εισήγηση Τ.Π. & Π.Ε. προς το ΣΧΟΠ Ν. Ευβοίας.
9. Την γνωμοδότηση με αριθμό 19 του Πρακτικού 36/93 του ΣΧΟΠ Ν. Ευβοίας.
10. Τα αποσπάσματα πρακτικών των 130/92 και 132/93 τακτικών Γενικών Συνελεύσεων του Συν/σμού σχετικά με τη διανομή των οικοπέδων καθώς και των θεωρουμένων προς τούτο διαγραμμάτων, αποφασίζουμε:


1. Κυρώνονται οι πινακίδες εφαρμογής κλίμακας 1:500 (11 πινακίδες) του ρυμοτομικού σχεδίου του παραθεριστικού Οικοδομικού Συν/σμού υπαλλήλων ΠΙΚΠΑ «Η Αγία Σοφία» στην Κοινότητας Αετού Καρυστίας, όπως συντάχθηκαν από το μηχανικό Ευάγγελο Καραμπλιά και θεωρήθηκαν από τον Προϊστάμενο Τ.Π. και Π.Ε. Ν. Ευβοίας.
2. Από τις διατάξεις της παρούσας απόφασης δεν προκαλείται δαπάνη σε βάρος του Κρατικού Προϋπολογισμού ή του προϋπολογισμού της Κοινότητας Αλμυροποτάμου.
3. Η παρούσα να δημοσιευθεί στην Εφημερίδα της Κυβερνήσεως.

Χαλκίδα, 26 Νοεμβρίου 1993

Ο Νομάρχης

ΘΥΜΙΟΣ ΣΩΚΟΣ

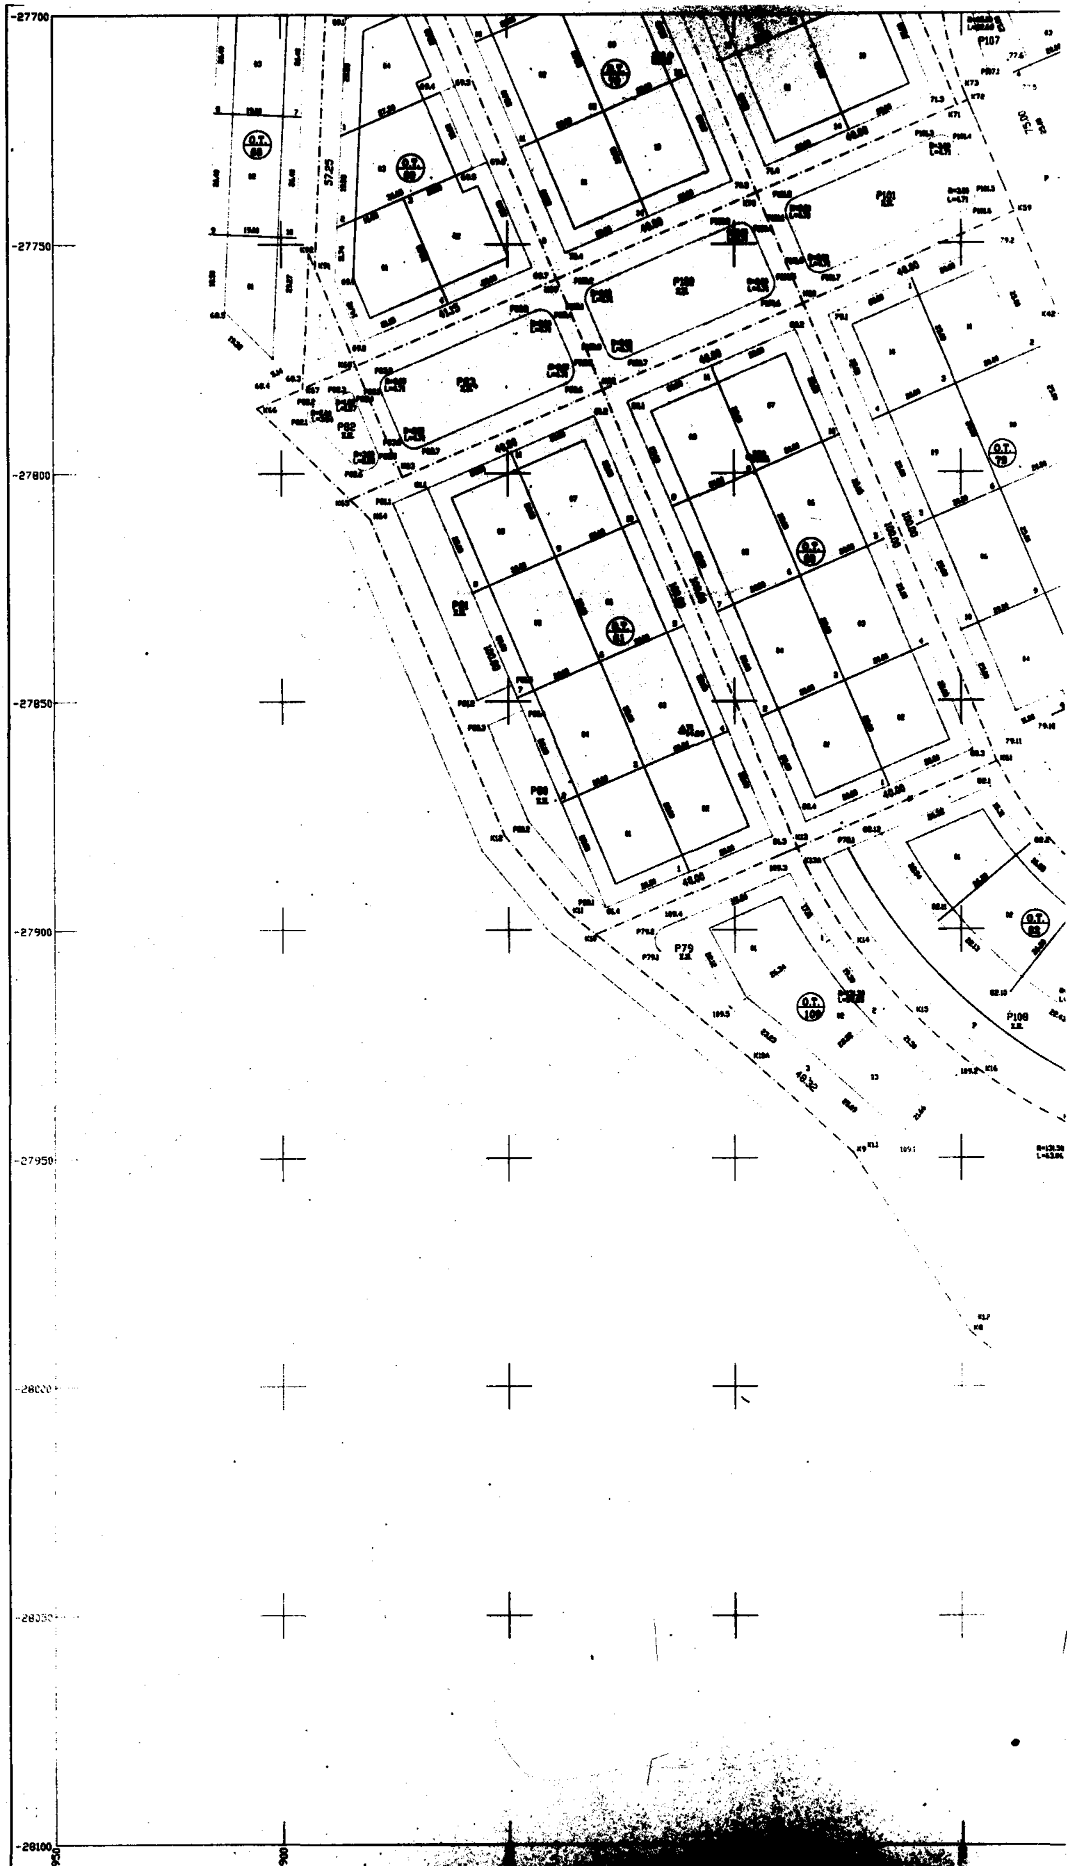
-27700
-27750
-27800
-27850
-27900
-27950
-28000
-28050
-28100
850
900

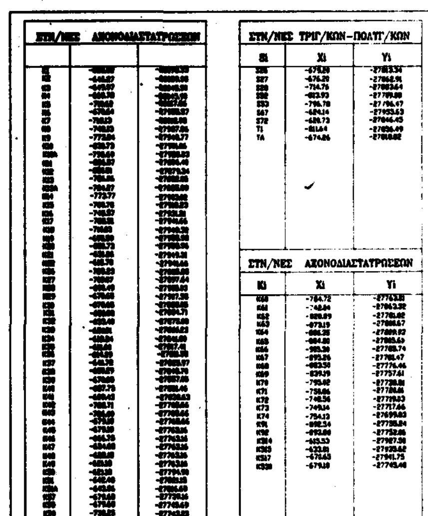

ΣΤΝ/ΝΕΣ ΑΞΟΝΟΔΙΑΣΤΑΤΡΩΣΕΩΝ		
[illegible]	[illegible]	[illegible]
[illegible]	-773.77	[illegible]
[illegible]	-679.60	-27740.69
[illegible]	-730.25	-27743.53

ΣΤΝ/ΝΕΣ ΤΡΙΓ/ΚΩΝ-ΠΟΛΥΓ/ΚΩΝ		
Si	Xi	Yi
326	-675.20	-27853.34
327	-676.20	-27862.91
328	-714.76	-27883.64
332	-613.93	-27789.80
333	-796.70	-27796.47
567	-684.14	-27953.63
572	-620.73	-27846.45
T1	-611.64	-27836.49
TA	-674.26	-27808.02

ΣΤΝ/ΝΕΣ ΑΞΟΝΟΔΙΑΣΤΑΤΡΩΣΕΩΝ		
Ki	Xi	Yi
K60	-784.72	[illegible]
K61	-742.84	-27863.32
K62	-820.89	-27701.02
K63	-873.19	-27806.67
K64	-806.25	-27809.92
K65	-884.80	-27805.63
K66	-905.30	-27768.74
K67	-893.26	-27761.47
K68	-882.50	-27776.46
K69	-839.19	-27757.61
K70	-795.42	-27728.84
K71	-758.06	-27720.46
K72	-748.56	-27719.03
K73	-749.14	-27717.46
K74	-754.13	-27699.03
K91	-892.34	-27735.84
K92	-893.80	-27752.06
K314	-615.53	-27987.30
K315	-633.81	-27939.62
K317	-670.45	-27941.75
K320	-679.10	-27743.40

ΠΑΡΑΤΗΡΗΣΗ
Στα καμπύλα τμήματα των Ο.Τ. τα μήκη αναφέρονται στις χορδές

ΟΡΟΙ ΔΟΜΗΣΗΣ
Φ.Ε.Κ. 114Δ/5-2-[illegible] όπως αναδιαμορφώθηκε με το Φ.Ε.Κ. 1203Δ/28-9-83


ΚΑΤΟΙΚΙΑ			ΕΜΠΟΡΙΟ - ΚΟΙΝΩΦΕΛΗ
Π	=	13.00	
Ε	=	440.00	
Κ	=	30 %	
Σ.Δ.	=	0.4	0.4
Η	=	8+1.5 Στεγη	8+1.5 Στεγη
ΟΡΟΦΟΙ		2	2

ΣΥΝΟΛΙΚΗ ΕΠΙΦΑΝΕΙΑ ΟΡΟΦΩΝ 120.00 τ.μ.
ΟΧΙ
ΟΧΙ ΠΙΛΟΤΗ
Παρεκκλιση [illegible] με Η [illegible] > 2.20 [illegible] > 1 μ.

ΔΙΑΝΟΜΗ ΠΙΝΑΚΙΔΩΝ

ΔΑΤUΜ : ΑΘΗΝΩΝ
ΕΛΛΕΙΨΟΕΙΔΕΣ : BESSEL
ΠΡΟΒΟΛΗ : ΗΑΤΤ

Φ.Χ. 1:50.000 - ΚΑΡΥΣΤΟΣ
ΑΡΧΗ ΣΤΝ/ΝΩΝ ΦΟ = 38.16
ΛΟ = +0.46

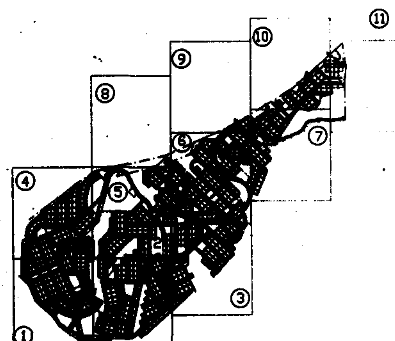



Εθν. Τυπογραφείο

GEOPLAN

ΟΙΚΟΔΟΜΙΚΟΣ ΣΥΝΕΤΑΙΡΙΣΜΟΣ ΥΠΑΛΛΗΛΩΝ ΠΙΚΠΑ "Η ΑΓΙΑ ΣΟΦΙΑ

ΜΕΛΕΤΗ ΕΦΑΡΜΟΓΗΣ ΡΥΜΟΤΟΜΙΚΟΥ ΣΧΕΔΙΟΥ ΣΤΗΝ ΠΕΡΙΟΧΗ ΑΕΤΟΣ ΚΑΡΥΣΤΙΑΣ Ν.ΕΥΒΟΙΑΣ

ΔΙΑΓΡΑΜΜΑ ΕΦΑΡΜΟΓΗΣ ΡΥΜΟΤΟΜΙΑΣ

αριθμος σχεδιου 1

Κλιμακα 1:500

Ο ΜΗΧΑΝΙΚΟΣ


ΕΥΑΓΓΕΛΟΣ [illegible] ΚΑΡΑΜΠΛΙΑΣ
ΕΘΝΙΚΟΥ ΜΕΤΣΟΒΙΟΥ ΠΟΛΥΤΕΧΝΕΙΟΥ

Ο ΕΠΙΒΛΕΠΩΝ

ΘΕΩΡΗΘΗΚΕ

ΗΜΕΡΟΜΗΝΙΑ [illegible] 1993


Ο.Τ. 24
Ο.Τ. 21
Ο.Τ. 06
Ο.Τ. 07
Ο.Τ. 09
Ο.Τ. 08
Ο.Τ. 05
Ο.Τ. 01
Ο.Τ. 02
Ο.Τ. 03
Ο.Τ. 04
P1
P2
P5
P74
P75
P76
P102
P103
K2
K4
-27700
-27750
-27800
-27850
-27900
-27950
-28000
-28050
-28100
600
550
500
450
400

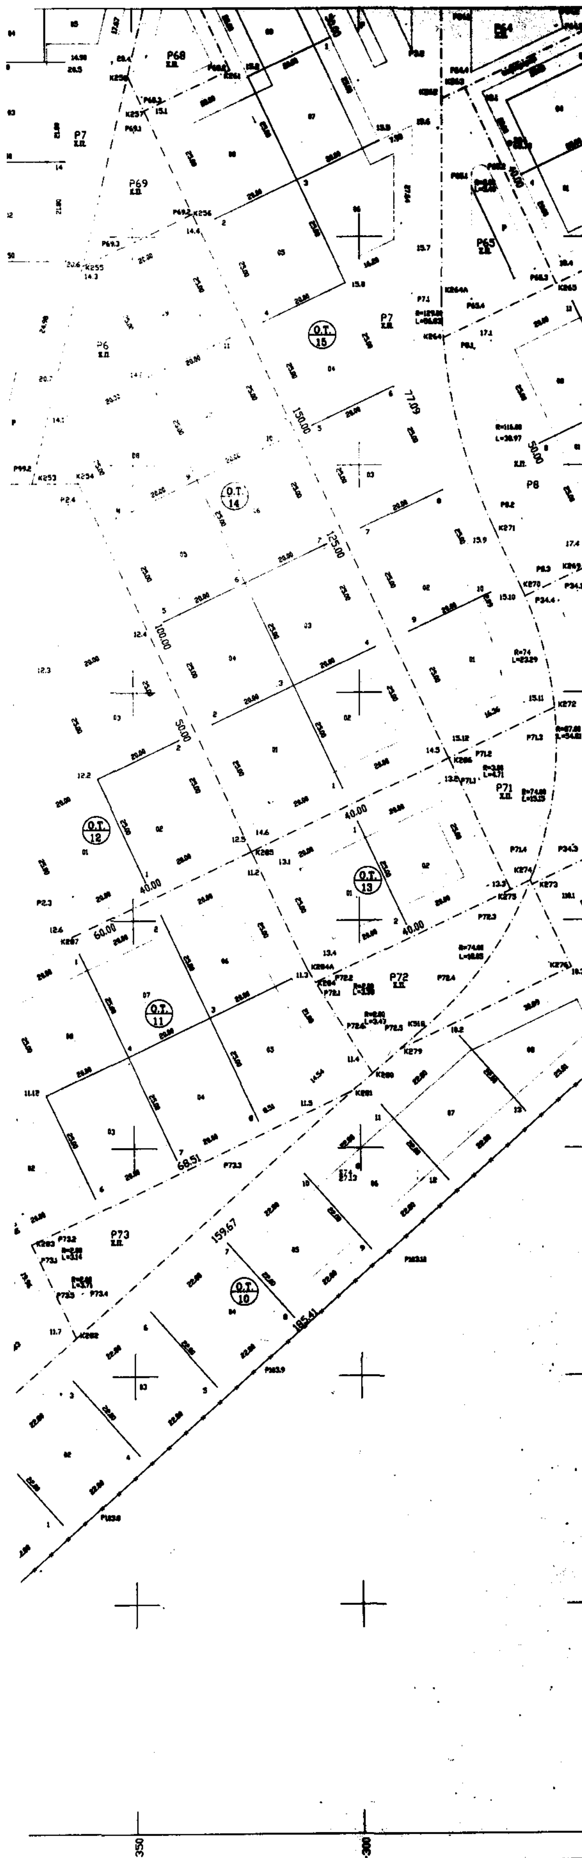

ΣΤΝ/ΝΕΣ ΑΞΟΝΟΔΙΑΣΤΑΥΡΩΣΕΩΝ		
Ki	Xi	Yi
[illegible]	[illegible]	[illegible]
[illegible]	[illegible]	[illegible]
[illegible]	[illegible]	[illegible]
[illegible]	[illegible]	[illegible]
K240	[illegible]	[illegible]
K242	[illegible]	[illegible]
K243	[illegible]	[illegible]
K244	[illegible]	[illegible]
K245	-477.73	[illegible]
K246	[illegible]	[illegible]
K247	-457.20	-27728.92
K248	-488.37	[illegible]
K249	[illegible]	[illegible]
K250	[illegible]	[illegible]
K251	[illegible]	[illegible]
K252	-398.70	[illegible]
K253	[illegible]	[illegible]
K254	-361.93	[illegible]
K255	[illegible]	-27756.43
K256	-336.66	-27745.83
K257	-347.34	-27728.42
K258	-308.92	-27714.82
K261	-308.35	-27712.46
K262	[illegible]	-27719.75
K263	-276.77	-27717.34
K264	[illegible]	-27772.00
K264A	[illegible]	-27768.21
K265	-236.31	-27764.38
K269	-236.79	-27822.83
K270	-352.46	[illegible]
K271	-270.28	-27814.55
K272	-236.99	-27853.39
K274	-352.34	-27891.29
K275	-264.74	-27893.37
K276	-253.36	-27918.34
K279	[illegible]	[illegible]
K280	-297.37	-27933.62
K281	-301.76	-27937.52
K282	[illegible]	-27991.64
K283	-372.76	-27978.99
K284	[illegible]	-27963.60
K284A	-331.54	[illegible]
K285	[illegible]	-27884.89
K286	[illegible]	-27864.42
K287	-363.66	-27903.66
K288	-409.87	-28033.11
K289	-457.15	-28045.90
K289A	-443.63	-28045.90
K290	-506.71	-28045.90
K291	-564.50	-28045.90
K292	-549.90	-27967.20
K293	-540.51	-27982.60
K293A	-529.23	-27922.95

ΣΤΝ/ΝΕΣ ΤΡΙΓ/ΚΩΝ-ΠΟΛΥΓ/ΚΩΝ		
Si	Xi	Yi
S24	-267.00	-27729.59
S25	-408.49	-27772.77
S68	-500.25	[illegible]
S69	-477.81	-27898.78
S73	-437.84	-27920.73
S74	-380.50	-27934.00
S76	-433.74	-27738.87
S77	-304.53	-27750.80

ΣΤΝ/ΝΕΣ ΑΞΟΝΟΔΙΑΣΤΑΥΡΩΣΕΩΝ		
Ki	Xi	Yi
K294	-534.00	-27922.12
K295	-478.34	-27911.49
K296	-477.83	-27900.99
K297	-487.85	-27860.37
K298	-468.40	-27864.31
K299	-459.79	-27866.12
K300	-420.95	-27874.28
K301	-444.07	-27983.91
K302	-444.69	-27960.84
K303	-421.10	-27988.96
K304	-490.14	-27976.83
K305	-492.64	-27979.28
K311	-572.91	-27886.15
K312	-584.60	-27902.30
K313	-590.96	-27916.30

ΠΑΡΑΤΗΡΗΣΗ

Στα καμπυλα τμηματα των Ο.Τ. τα μηκη αναφερονται στις χορδες

ΟΡΟΙ ΔΟΜΗΣΗΣ

Φ.Ε.Κ. 114Δ/5-2-82 οπως αναθεωρηθηκε με το Φ.Ε.Κ. 1203Δ/28-9-93


	ΚΑΤΟΙΚΙΑ	ΕΜΠΟΡΙΟ - ΚΟΙΝΩΦΕΛΗ
Π	13.00	
Ε	440.00	
Κ	20 %	
Σ.Δ.	0.4	0.4
Η	8+1.5 Στεγη	8+1.5 Στεγη
ΟΡΟΦΟΙ	2	2

ΣΥΝΟΛΙΚΗ ΕΠΙΦΑΝΕΙΑ ΟΡΟΦΩΝ 120.00 τ.μ.
ΟΧΙ
ΟΧΙ ΣΑΛΕΝΙΤ
Περιφραξη οικοπεδων με Η ολ > 2.30 εκ των οποιων Η συμπαγους ολ > 1 μ.

ΔΙΑΝΟΜΗ ΠΙΝΑΚΙΔΩΝ

DATUM : ΑΘΗΝΩΝ
ΕΛΛΕΙΨΟΕΙΔΕΣ : BESSEL
ΠΡΟΒΟΛΗ : HATT


Φ.Χ. 1:50.000 = ΚΑΡΥΣΤΟΣ
ΑΡΧΗ ΣΥΝ/ΝΩΝ Φ0 = 38.15
Λ0 = +0.45

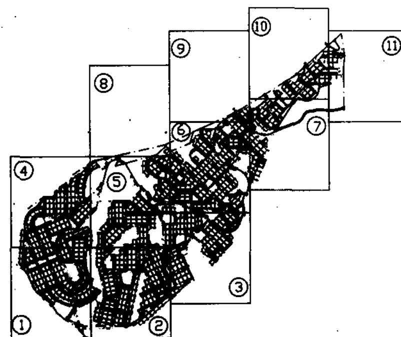

GEOPLAN

ΟΙΚΟΔΟΜΙΚΟΣ ΣΥΝΕΤΑΙΡΙΣΜΟΣ ΥΠΑΛΛΗΛΩΝ ΠΙΚΠΑ "Η ΑΓΙΑ ΣΟΦΙΑ

ΜΕΛΕΤΗ ΕΦΑΡΜΟΓΗΣ ΡΥΜΟΤΟΜΙΚΟΥ ΣΧΕΔΙΟΥ ΣΤΗΝ ΠΕΡΙΟΧΗ ΑΕΤΟΣ ΚΑΡΥΣΤΙΑΣ Ν.ΕΥΒΟΙΑΣ

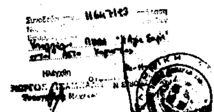

ΔΙΑΓΡΑΜΜΑ ΕΦΑΡΜΟΓΗΣ ΡΥΜΟΤΟΜΙΑΣ

Αριθμος σχεδιου 2


Κλιμακα 1:500

Ο ΜΗΧΑΝΙΚΟΣ

Ο ΕΠΙΒΛΕΠΩΝ

ΘΕΩΡΗΘΗΚΕ

ΗΜΕΡΟΜΗΝΙΑ ΣΕΠΤΕΜΒΡΙΟΣ 1993

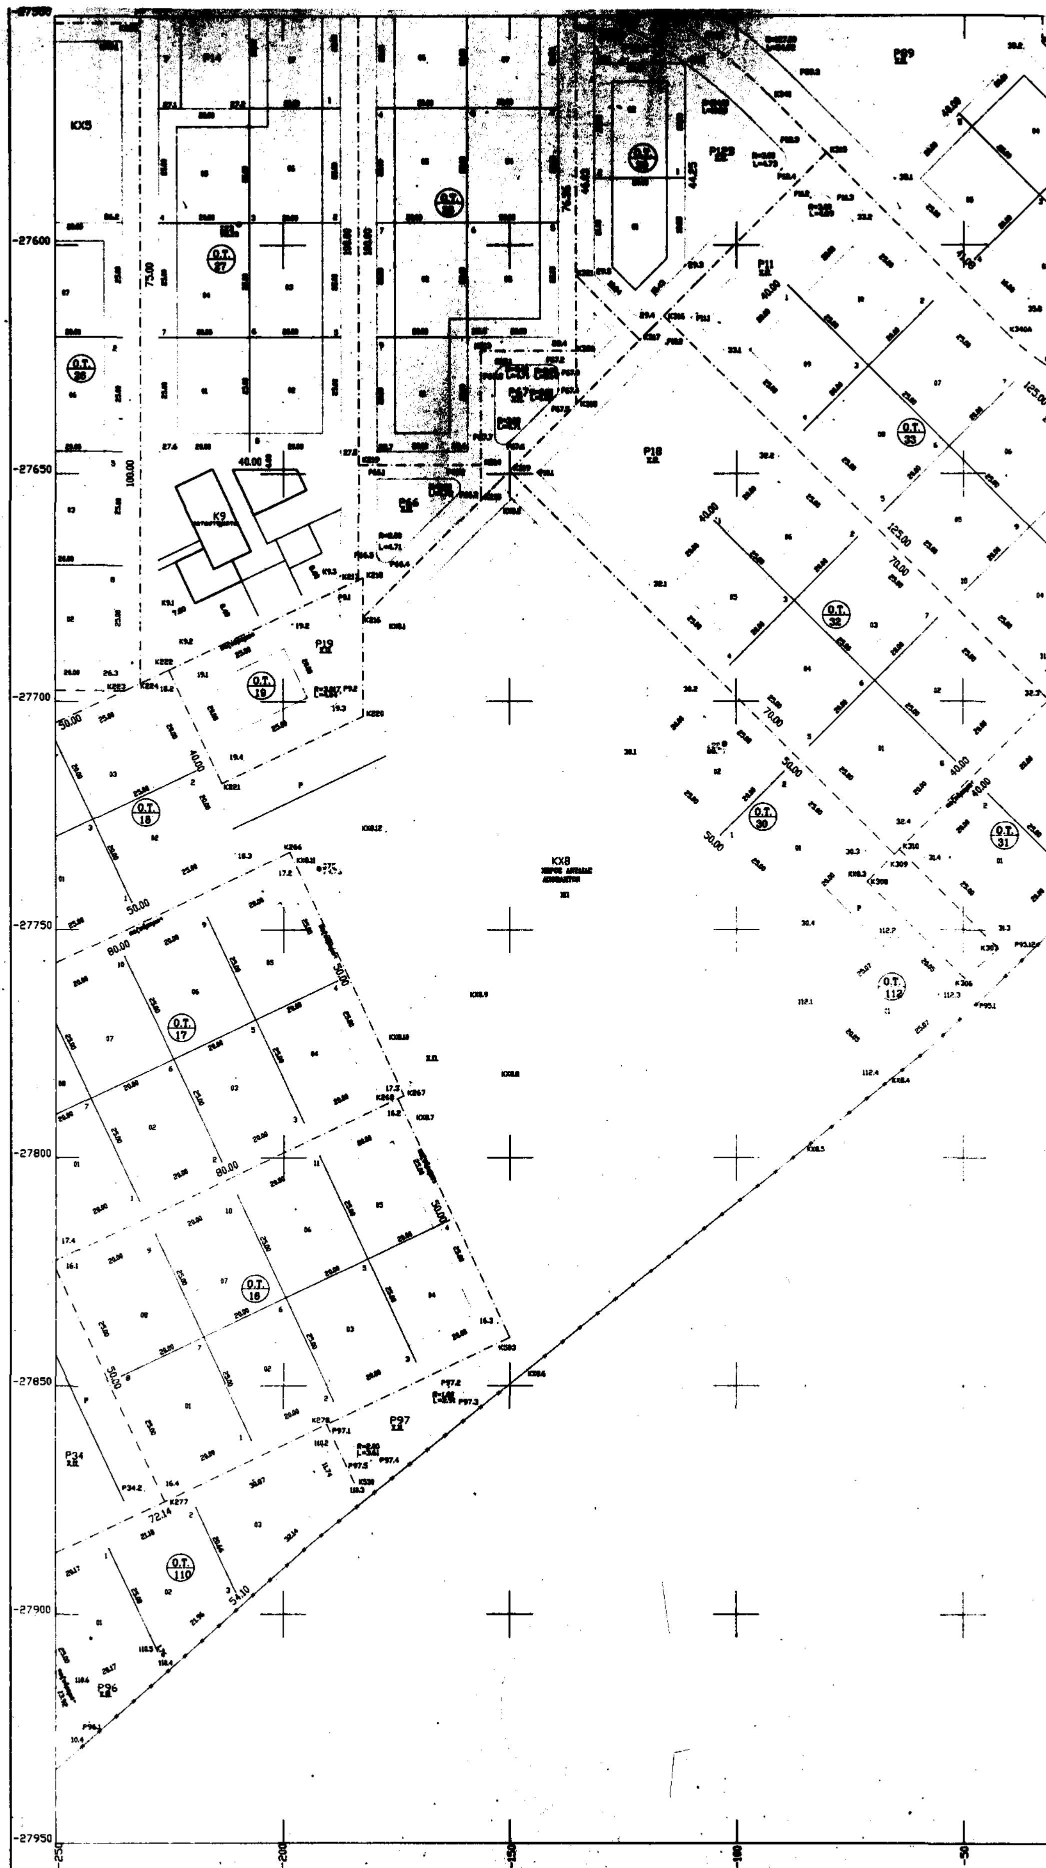
-27600
-27650
-27700
-27750
-27800
-27850
-27900
-27950
250
200
150
100
50
Ο.Τ. 27
Ο.Τ. 26
Ο.Τ. 19
Ο.Τ. 18
Ο.Τ. 17
Ο.Τ. 16
Ο.Τ. 110
Ο.Τ. 33
Ο.Τ. 32
Ο.Τ. 30
Ο.Τ. 31
Ο.Τ. 112
K9
KX8
P19
P18
P11
P66
P97
P34
P96

Ο.Τ. 36

Ο.Τ. 37

Ο.Τ. 34

P95

ΣΤΗ/ΝΕΣ [illegible]		
Si	Xi	Yi
[illegible]	[illegible]	[illegible]
[illegible]	[illegible]	[illegible]
[illegible]	[illegible]	[illegible]
[illegible]	[illegible]	[illegible]
[illegible]	[illegible]	[illegible]
[illegible]	[illegible]	[illegible]
[illegible]	[illegible]	[illegible]
[illegible]	[illegible]	[illegible]
[illegible]	[illegible]	[illegible]
[illegible]	[illegible]	[illegible]
[illegible]	[illegible]	[illegible]
[illegible]	[illegible]	[illegible]
[illegible]	[illegible]	[illegible]
[illegible]	[illegible]	[illegible]
[illegible]	-173.46	[illegible]
[illegible]	-174.61	[illegible]
K277	[illegible]	[illegible]
K278	[illegible]	[illegible]
K286	-49.74	-27760.65
K287	-40.19	-27754.65
K288	-71.18	-27739.44
K289	[illegible]	-27722.44
K290	-64.66	-27738.29
K291	-31.10	-27669.59
K292	-14.04	-27776.48
K293	19.59	-27660.43
K294	[illegible]	-27636.47
K295	[illegible]	-27575.80
K296	[illegible]	[illegible]
K297	-121.27	-27620.74
K298	[illegible]	-27634.77
K299'	[illegible]	[illegible]
K300	[illegible]	[illegible]
K301	[illegible]	[illegible]
K306	[illegible]	[illegible]
K307	3.24	-27591.79
K308	-4.39	-27599.07
K309	7.96	-27612.31
K330	15.74	[illegible]
K331	[illegible]	[illegible]
K332	47.92	-27571.03
K333	[illegible]	[illegible]
K334	[illegible]	[illegible]
K335	[illegible]	[illegible]
K336	27.14	-27620.75
K337	[illegible]	[illegible]
K338	-7.31	-27634.64
K339	-13.07	[illegible]
K340	[illegible]	-27625.40
K340A	[illegible]	[illegible]
K341	[illegible]	-27567.71
K342	-107.03	[illegible]
K303	[illegible]	-27620.47
[illegible]	[illegible]	[illegible]
[illegible]	[illegible]	[illegible]

ΣΤΗ/ΝΕΣ ΤΡΙΓ/ΚΩΝ-ΠΟΛΥΓ/ΚΩΝ		
Si	Xi	Yi
321	[illegible]	[illegible]
[illegible]	[illegible]	[illegible]
[illegible]	[illegible]	[illegible]
[illegible]	[illegible]	-27517.64
375	[illegible]	-27736.44

ΠΑΡΑΤΗΡΗΣΗ

Στα καμπύλα τμήματα των Ο.Τ. τα μήκη αναφέρονται στις χορδές

ΟΡΟΙ ΔΟΜΗΣΗΣ

Φ.Ε.Κ. 114Δ/5-2-92 όπως αναθεωρήθηκε με το Φ.Ε.Κ. 1203Δ/28-9-93

ΚΑΤΟΙΚΙΑ	ΕΜΠΟΡΙΟ - ΚΟΙΝΩΦΕΛΗ
Π = 18.00	
Ε = 440.00	
Κ = 30 %	
Σ.Δ. = 0.4	0.4
Η = 8+1.5 Στέγη	8+1.5 Στέγη
ΟΡΟΦΟΙ 2	2

ΣΥΝΟΛΙΚΗ ΕΠΙΦΑΝΕΙΑ ΟΡΟΦΩΝ 180.00 τ.μ.

ΟΧΙ

ΟΧΙ ΚΑΛΕΚΙΤ

Παρέκκλιση οικοπέδων με Η οχ > 2.30 εκ των οποίων Η συμπτυγμένη οχ > 1 μ.

ΔΙΑΝΟΜΗ ΠΙΝΑΚΙΔΩΝ

DATUM : ΑΘΗΝΩΝ
ΕΛΛΕΙΨΟΕΙΔΕΣ : BESSEL
ΠΡΟΒΟΛΗ : ΗΑΤΤ

Φ.Χ. 1:50.000 - ΚΑΡΥΣΤΟΣ
ΑΡΧΗ ΣΤΗ/ΝΩΝ Φ0 = 38.15
Λ0 = +0.45

① ② ③ ④ ⑤ ⑥ ⑦ ⑧ ⑨ ⑩ ⑪

GEOPLAN

ΟΙΚΟΔΟΜΙΚΟΣ ΣΥΝΕΤΑΙΡΙΣΜΟΣ ΥΠΑΛΛΗΛΩΝ ΠΙΚΠΑ "Η ΑΓΙΑ ΣΟΦΙΑ"

ΜΕΛΕΤΗ ΕΦΑΡΜΟΓΗΣ ΡΥΜΟΤΟΜΙΚΟΥ ΣΧΕΔΙΟΥ ΣΤΗΝ ΠΕΡΙΟΧΗ ΑΕΤΟΣ ΚΑΡΥΣΤΙΑΣ Ν.ΕΥΒΟΙΑΣ

ΔΙΑΓΡΑΜΜΑ ΕΦΑΡΜΟΓΗΣ ΡΥΜΟΤΟΜΙΑΣ

αριθμός σχεδίου 3

Κλίμακα 1:500


Ο ΜΗΧΑΝΙΚΟΣ

Ο ΕΠΙΒΛΕΠΩΝ

ΕΥΑΓΓΕΛΟΣ [illegible] ΚΑΡΑΜΠΛΙΑΣ

ΘΕΩΡΗΘΗΚΕ

ΗΜΕΡΟΜΗΝΙΑ ΣΕΠΤΕΜΒΡΙΟΣ 1993

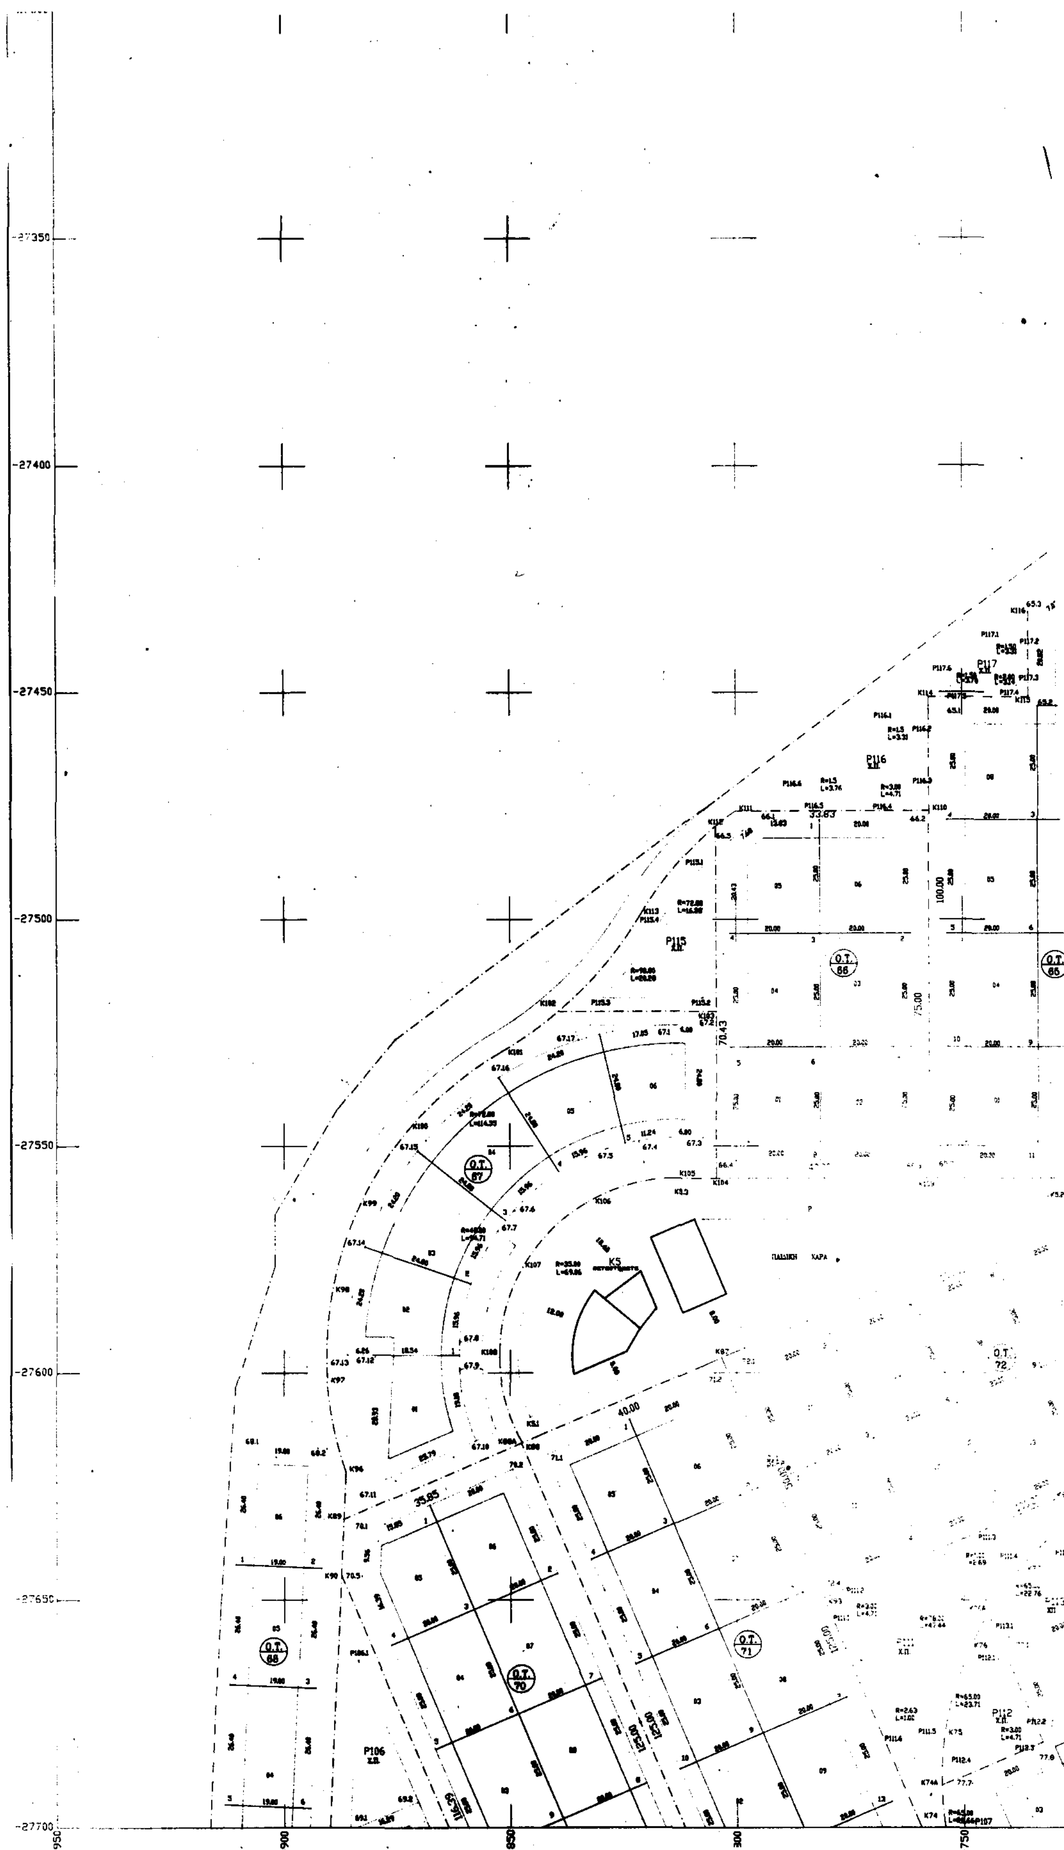
-27350
-27400
-27450
-27500
-27550
-27600
-27650
-27700
950
900
850
800
750
Ο.Τ. 66
Ο.Τ. 65
Ο.Τ. 67
Ο.Τ. 68
Ο.Τ. 70
Ο.Τ. 71
Ο.Τ. 72
Ρ115
Ρ116
Ρ117
Ρ106
Ρ112
Κ5
100.00
75.00
70.43
33.63
40.00
35.85
125.00
ΠΑΙΔΙΚΗ ΧΑΡΑ

ΣΤΝ/ΝΕΣ ΑΞΟΝΟΔΙΑΣΤΑΥΡΩΣΕΩΝ		
Ki	Xi	Yi
[illegible]	-[illegible]	-27635.46
[illegible]	-[illegible]	-27630.19
K64	-679.60	-27657.46
K65	-674.57	-27665.44
K66	-700.04	-27676.16
K66A	-701.34	-27671.14
K74	-754.12	-27699.03
K75	-754.17	-27679.83
K76	-740.06	-27664.60
K76A	-744.46	-27650.06
K77	-[illegible]	-27643.44
K77A	-757.42	-27638.35
K78	-[illegible]	-27630.[illegible]
K79	-700.35	-27622.57
K80	-672.30	-27618.05
K81	-630.67	-27611.17
K82	-[illegible]	-27587.32
K83	-698.12	-27564.21
K84	-701.23	-27557.10
K85	-703.37	-27557.10
K86	-710.84	-27557.10
K87	-663.33	-27596.72
K88	-647.86	-27615.41
K88A	-647.30	-27615.31
K89	-667.76	-27630.82
K90	-667.34	-27644.47
K93	-700.01	-27649.62
K94	-729.75	-27687.09
K96	-686.27	-27621.00
K97	-690.43	-27608.23
K98	-689.42	-27582.26
K99	-663.33	-27563.21
K100	-678.34	-27546.11
K101	-[illegible]	-27529.11
K102	-639.77	-27520.30
K103	-664.37	-27520.30
K104	-664.37	-27557.10
K105	-612.37	-27557.10
K106	-633.15	-27562.31
K107	-647.23	-27576.75
K108	-632.37	-27596.07
K109	-757.37	-27557.10
K110	-757.37	-27476.10
K111	-668.05	-27476.10
K112	-694.37	-27479.44
K113	-681.12	-27498.92
K114	-757.37	-27451.10
K115	-738.37	-27451.10
K116	-725.37	-27438.26
K117	-725.83	-27426.10
K118	-769.37	-27426.10
K119	-789.37	-27414.26
K120	-692.74	-27486.10
K121	-684.47	-27394.11
K122	-667.29	-27365.25
K123	-651.23	-27389.41

ΣΤΝ/ΝΕΣ ΤΡΙΓ/ΚΩΝ-ΠΟΛΥΓ/ΚΩΝ		
Si	Xi	Yi
S48	-633.81	-27420.80
S49	-725.82	-27457.55
S50	-710.05	-27546.38
S51	-709.53	-27620.89

ΣΤΝ/ΝΕΣ ΑΞΟΝΟΔΙΑΣΤΑΥΡΩΣΕΩΝ		
Ki	Xi	Yi
K124	-647.67	-27373.62
K125	-661.37	-27428.41
K126	-661.37	-27495.73
K127	-683.37	-27530.10
K128	-683.37	-27557.10
K129	-661.37	-27535.46
K130	-661.37	-27530.10
K131	-641.31	-27515.60
K132	-613.01	-27489.10
K133	-627.87	-27476.23
K134	-627.93	-27432.09
K135	-613.11	-27375.78
K136	-609.35	-27357.39
K137	-623.69	-27352.91
K535	-732.57	-27601.26

ΠΑΡΑΤΗΡΗΣΗ
Στα καμπυλα τμηματα των Ο.Τ. τα μηκη αναφερονται στις χορδες

ΟΡΟΙ ΔΟΜΗΣΗΣ

Φ.Ε.Κ. 114Δ/5-2-92 οπως αναθεωρηθηκε με το Φ.Ε.Κ. 1203Δ/28-9-93

	ΚΑΤΟΙΚΙΑ	ΕΜΠΟΡΙΟ - ΚΟΙΝΩΦΕΛΗ
Ω =	13.00	
Ε =	440.00	
Κ =	20 %	
Σ.Δ. =	0.4	0.4
Η =	8+1.5 Στεγη	8+1.5 Στεγη
ΟΡΟΦΟΙ	2	2

ΓΗΠΕΔΟ

ΣΥΝΟΛΙΚΗ ΕΠΙΦΑΝΕΙΑ ΟΡΟΦΩΝ 120.00 τ.μ.
ΟΧΙ
ΟΧΙ ΕΛΛΕΝΙΤ
Παρεκκλιση οικοπεδων με Η σχ > 2.30 εκ των οποιων Η συμπαγους σχ > 1 μ.

ΔΙΑΝΟΜΗ ΠΙΝΑΚΙΔΩΝ

DATUM : ΑΘΗΝΩΝ
ΕΛΛΕΙΨΟΕΙΔΕΣ : BESSEL
ΠΡΟΒΟΛΗ : HATT

Φ.Χ. 1:50.000 = ΚΑΡΥΣΤΟΣ
ΑΡΧΗ ΣΥΝ/ΝΩΝ Φ0 = 38.15
Λ0 = +0.45

GEOPLAN

ΟΙΚΟΔΟΜΙΚΟΣ ΣΥΝΕΤΑΙΡΙΣΜΟΣ ΥΠΑΛΛΗΛΩΝ ΠΙΚΠΑ "Η ΑΓΙΑ ΣΟΦΙΑ

ΜΕΛΕΤΗ ΕΦΑΡΜΟΓΗΣ ΡΥΜΟΤΟΜΙΚΟΥ ΣΧΕΔΙΟΥ ΣΤΗΝ ΠΕΡΙΟΧΗ ΑΕΤΟΣ ΚΑΡΥΣΤΙΑΣ Ν.ΕΥΒΟΙΑΣ

ΔΙΑΓΡΑΜΜΑ ΕΦΑΡΜΟΓΗΣ ΡΥΜΟΤΟΜΙΑΣ

αριθμος σχεδιου 4

Κλιμακα 1:500


Ο ΜΗΧΑΝΙΚΟΣ

ΕΥΑΓΓΕΛΟΣ ΙΩΑΝ. ΚΑΡΑΜΠΛΙΑΣ
ΔΙΠΛΩΜ. ΑΓΡΟΝΟΜΟΣ - ΤΟΠΟΓΡΑΦΟΣ ΜΗΧΑΝΙΚΟΣ
ΕΘΝΙΚΟΥ ΜΕΤΣΟΒΙΟΥ ΠΟΛΥΤΕΧΝΕΙΟΥ
ΜΕΛΟΣ Τ.Ε.Ε. - ΑΡΙΘΜΟΣ ΜΗΤΡ. 30547
ΑΘΗΝΑΙΩΝ 8-10 Π. ΦΑΛΗΡΟ ΑΦΜ 21794538


Ο ΕΠΙΒΛΕΠΩΝ

ΘΕΩΡΗΘΗΚΕ

ΗΜΕΡΟΜΗΝΙΑ ΣΕΠΤΕΜΒΡΙΟΣ 1993

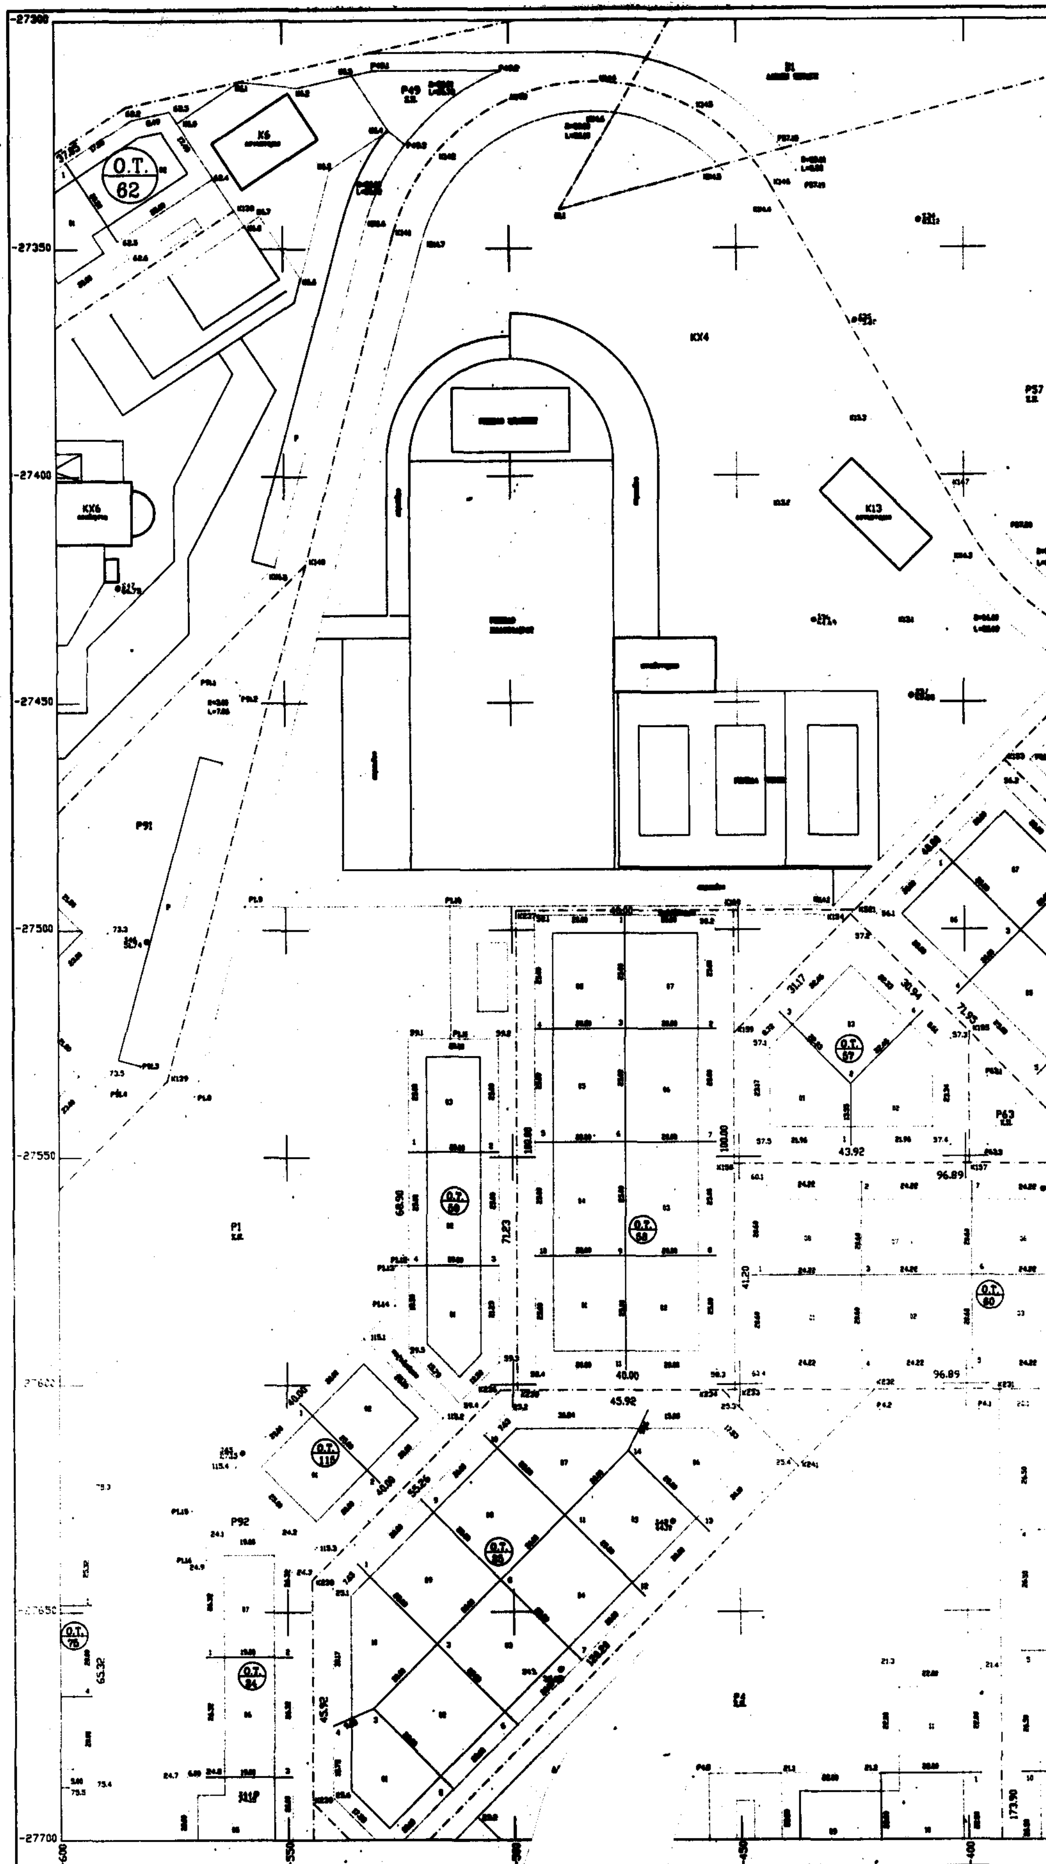

O.T. 62
K6
KX6
KX4
K13
P49
P91
P92
P57
P63
P1
O.T. 84
O.T. 68
O.T. 67
O.T. 80
O.T. 116
O.T. 85
O.T. 94
O.T. 76
-27300
-27350
-27400
-27450
-27500
-27550
-27650
-27700
600
550
500
450
400

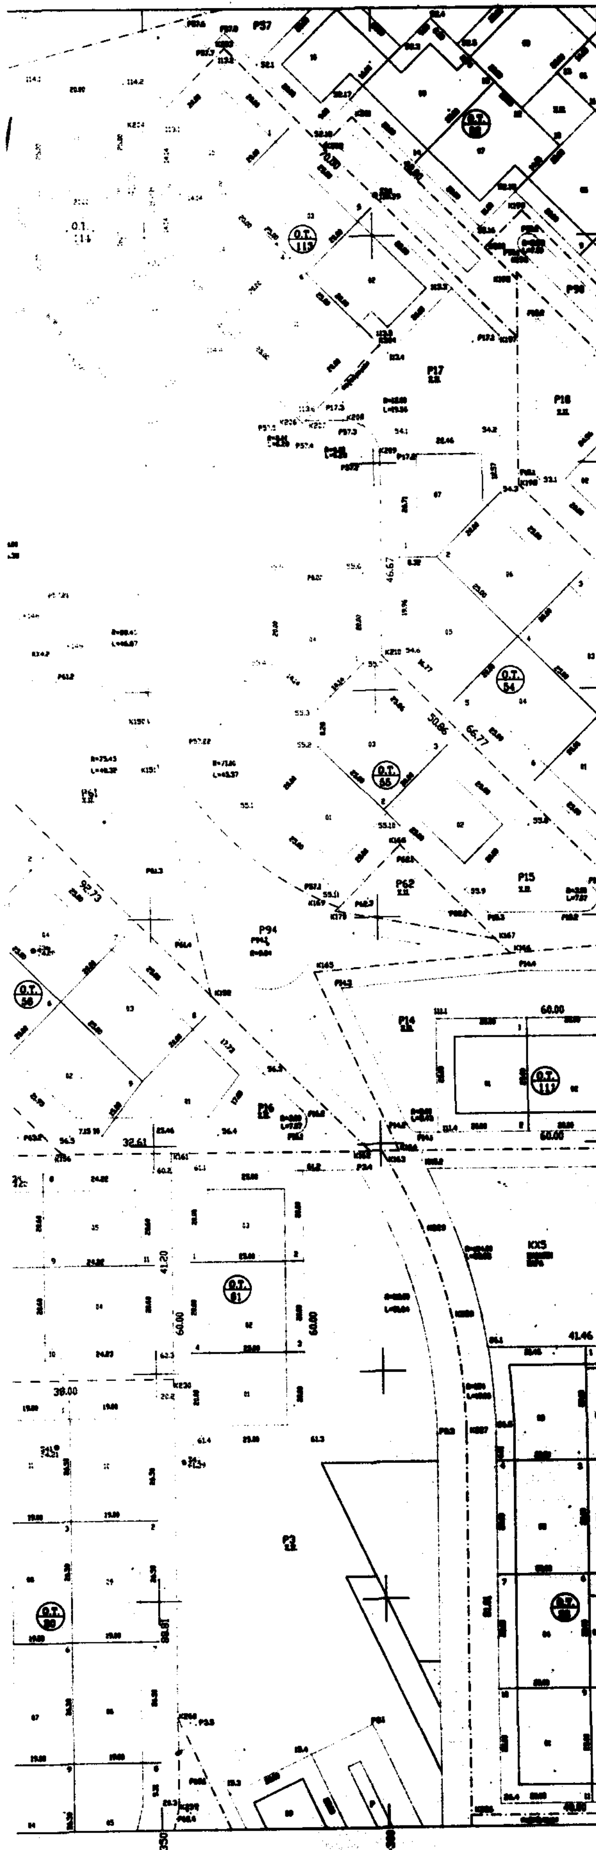

ΣΤΝ/ΝΕΣ ΑΞΟΝΟΔΙΑΣΤΑΥΡΩΣΕΩΝ		
Ki	Xi	Yi
[illegible]	[illegible]	[illegible]

ΣΤΝ/ΝΕΣ ΤΡΙΓ/ΚΩΝ-ΠΟΛΥΓ/ΚΩΝ		
Si	Xi	Yi
[illegible]	[illegible]	[illegible]


ΣΤΝ/ΝΕΣ ΑΞΟΝΟΔΙΑΣΤΑΥΡΩΣΕΩΝ		
Ki	Xi	Yi
[illegible]	[illegible]	[illegible]

ΟΡΟΙ ΔΟΜΗΣΗΣ

[illegible]

ΔΙΑΝΟΜΗ ΠΙΝΑΚΙΔΩΝ

[illegible]

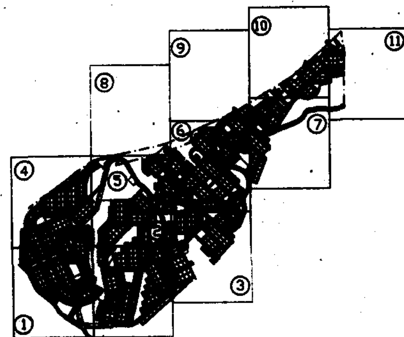

GEOPLAN

ΟΙΚΟΔΟΜΙΚΟΣ ΣΤΝΕΤΑΙΡΙΣΜΟΣ ΤΠΑΛΛΗΛΩΝ ΠΙΚΠΑ "Η ΑΓΙΑ ΣΟΦΙΑ

ΜΕΛΕΤΗ ΕΦΑΡΜΟΓΗΣ ΡΤΜΟΤΟΜΙΚΟΤ ΣΧΕΔΙΟΤ ΣΤΗΝ ΠΕΡΙΟΧΗ ΑΕΤΟΣ ΚΑΡΤΣΤΙΑΣ Ν.ΕΤΒΟΙΑΣ

ΔΙΑΓΡΑΜΜΑ ΕΦΑΡΜΟΓΗΣ ΡΥΜΟΤΟΜΙΑΣ

αριθμος σχεδιου 5

Κλιμακα 1:500

Ο ΜΗΧΑΝΙΚΟΣ


ΕΥΑΓΓΕΛΟΣ ... ΚΑΡΑΜΠΙΛΙΑΣ


Β. ΚΑΡΑΜΠΙΛΙΑΣ

ΕΛΕΓΧΘΗΚΕ

ΘΕΩΡΗΘΗΚΕ

ΗΜΕΡΟΜΗΝΙΑ ΣΕΠΤΕΜΒΡΙΟΣ 1993

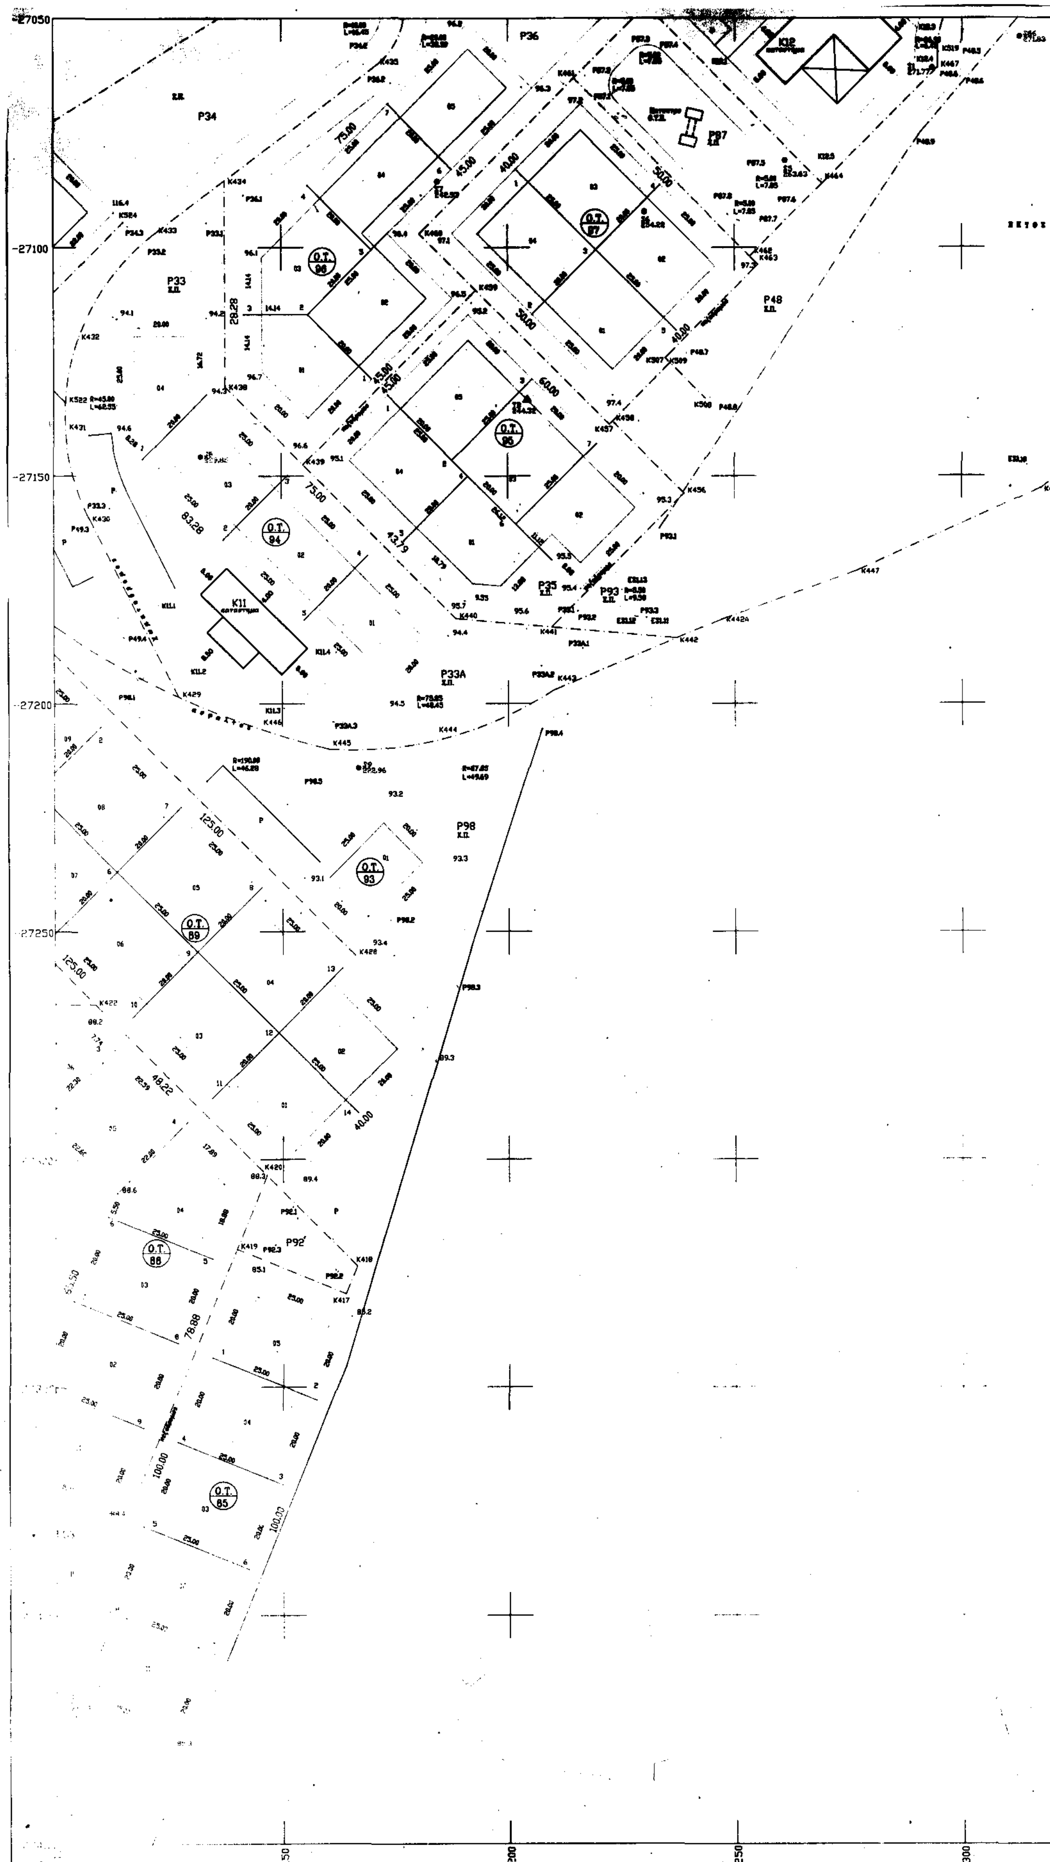
-27050
-27100
-27150
-27200
-27250
P34
P36
P33
P48
P97
P98
P35
P93
P33A
P92
K11
K12
O.T. 96
O.T. 97
O.T. 95
O.T. 94
O.T. 93
O.T. 89
O.T. 88
O.T. 85
75.00
45.00
40.00
50.00
60.00
125.00
100.00
150
200
250
300

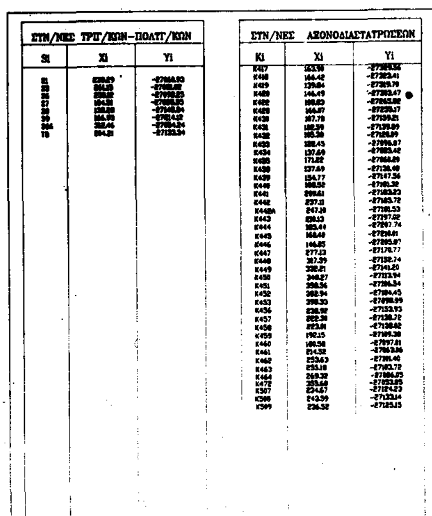

ΣΤΝ/ΝΕΣ ΤΡΙΓ/ΚΩΝ-ΠΟΛΥΓ/ΚΩΝ		
Si	Xi	Yi
[illegible]	[illegible]	[illegible]
[illegible]	[illegible]	[illegible]
[illegible]	[illegible]	[illegible]
[illegible]	[illegible]	[illegible]
[illegible]	[illegible]	[illegible]
[illegible]	[illegible]	[illegible]
[illegible]	[illegible]	[illegible]
[illegible]	[illegible]	[illegible]

ΣΤΝ/ΝΕΣ ΑΞΟΝΟΔΙΑΣΤΑΥΡΩΣΕΩΝ		
Ki	Xi	Yi
K417	[illegible]	[illegible]
K418	166.42	-27282.41
K419	139.84	-27309.79
[illegible]	146.49	-27303.47
K422	[illegible]	[illegible]
[illegible]	[illegible]	[illegible]
K430	107.78	-27139.21
K431	102.59	-27139.09
K432	105.30	-27120.09
K433	[illegible]	-27096.07
K434	137.69	-27083.42
[illegible]	171.82	[illegible]
K438	137.69	-27138.40
K439	154.77	-27147.56
K440	[illegible]	-27180.32
K441	209.61	-27183.23
K442	237.11	-27183.72
K442A	247.18	-27180.53
K443	[illegible]	-27197.02
K444	183.44	-27207.74
K445	168.40	-27210.01
K446	146.85	[illegible]
K447	277.13	-27170.77
K448	327.39	-27152.74
K449	330.81	-27141.20
K450	349.27	-27113.94
K451	358.56	-27106.34
K452	382.94	-27104.45
K453	398.33	-27090.99
K456	238.92	-27152.93
K457	222.38	-27128.72
K458	223.01	-27130.02
K459	192.15	-27109.30
K460	180.58	-27097.81
K461	214.52	-27062.86
K462	253.63	-27101.40
K463	255.18	-27103.72
K464	269.32	-27086.03
K472	353.60	-27052.05
K507	234.67	-27124.23
K508	243.59	-27123.14
K509	236.52	-27125.15

ΟΡΟΙ ΔΟΜΗΣΗΣ


	ΚΑΤΟΙΚΙΑ	ΕΜΠΟΡΙΟ - ΚΟΙΝΩΦΕΛΗ
Π	13.00	
Ε	440.00	
Κ	20 %	
Σ.Δ.	0.4	0.4
Η	8+1.5 Στεγη	9+1.5 Στεγη
ΟΡΟΦΟΙ	2	2

ΣΥΝΟΛΙΚΗ ΕΠΙΦΑΝΕΙΑ ΟΡΟΦΩΝ 120.00 τ.μ.
ΟΧΙ
ΟΧΙ ΚΛΑΕΝΙΤ
Περιφραξη οικοπεδων με Η οχι > 2.30 εκ των οποιων Η συμπαγους οχι > 1 μ.

ΔΙΑΝΟΜΗ ΠΙΝΑΚΙΔΩΝ

DATUM : ΑΘΗΝΩΝ
ΕΛΛΕΙΨΟΕΙΔΕΣ : BESSEL
ΠΡΟΒΟΛΗ : HATT

Φ.Χ. 1:50.000 = ΚΑΡΥΣΤΟΣ
ΑΡΧΗ ΣΥΝ/ΝΩΝ Φ0 = 38.15
Λ0 = +0.45

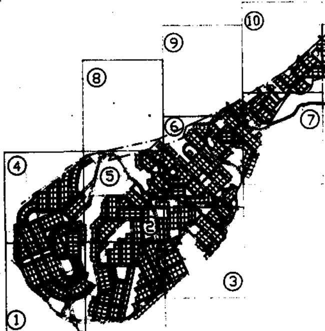

GEOPLAN

ΟΙΚΟΔΟΜΙΚΟΣ ΣΥΝΕΤΑΙΡΙΣΜΟΣ ΥΠΑΛΛΗΛΩΝ ΠΙΚΠΑ "Η ΑΓΙΑ ΣΟΦΙΑ

ΜΕΛΕΤΗ ΕΦΑΡΜΟΓΗΣ ΡΥΜΟΤΟΜΙΚΟΥ ΣΧΕΔΙΟΥ ΣΤΗΝ ΠΕΡΙΟΧΗ ΑΕΤΟΣ ΚΑΡΥΣΤΙΑΣ Ν.ΕΥΒΟΙΑΣ

ΔΙΑΓΡΑΜΜΑ ΕΦΑΡΜΟΓΗΣ ΡΥΜΟΤΟΜΙΑΣ | Αριθμος σχεδιου 7

Κλιμακα 1:500


Ο ΜΗΧΑΝΙΚΟΣ — ΕΥΑΓΓΕΛΟΣ ΙΩΑΝ. ΚΑΡΑΜΠΛΙΑΣ

Ο ΕΠΙΒΛΕΠΩΝ

ΘΕΩΡΗΘΗΚΕ

ΗΜΕΡΟΜΗΝΙΑ ΣΕΠΤΕΜΒΡΙΟΣ 1993

350 450

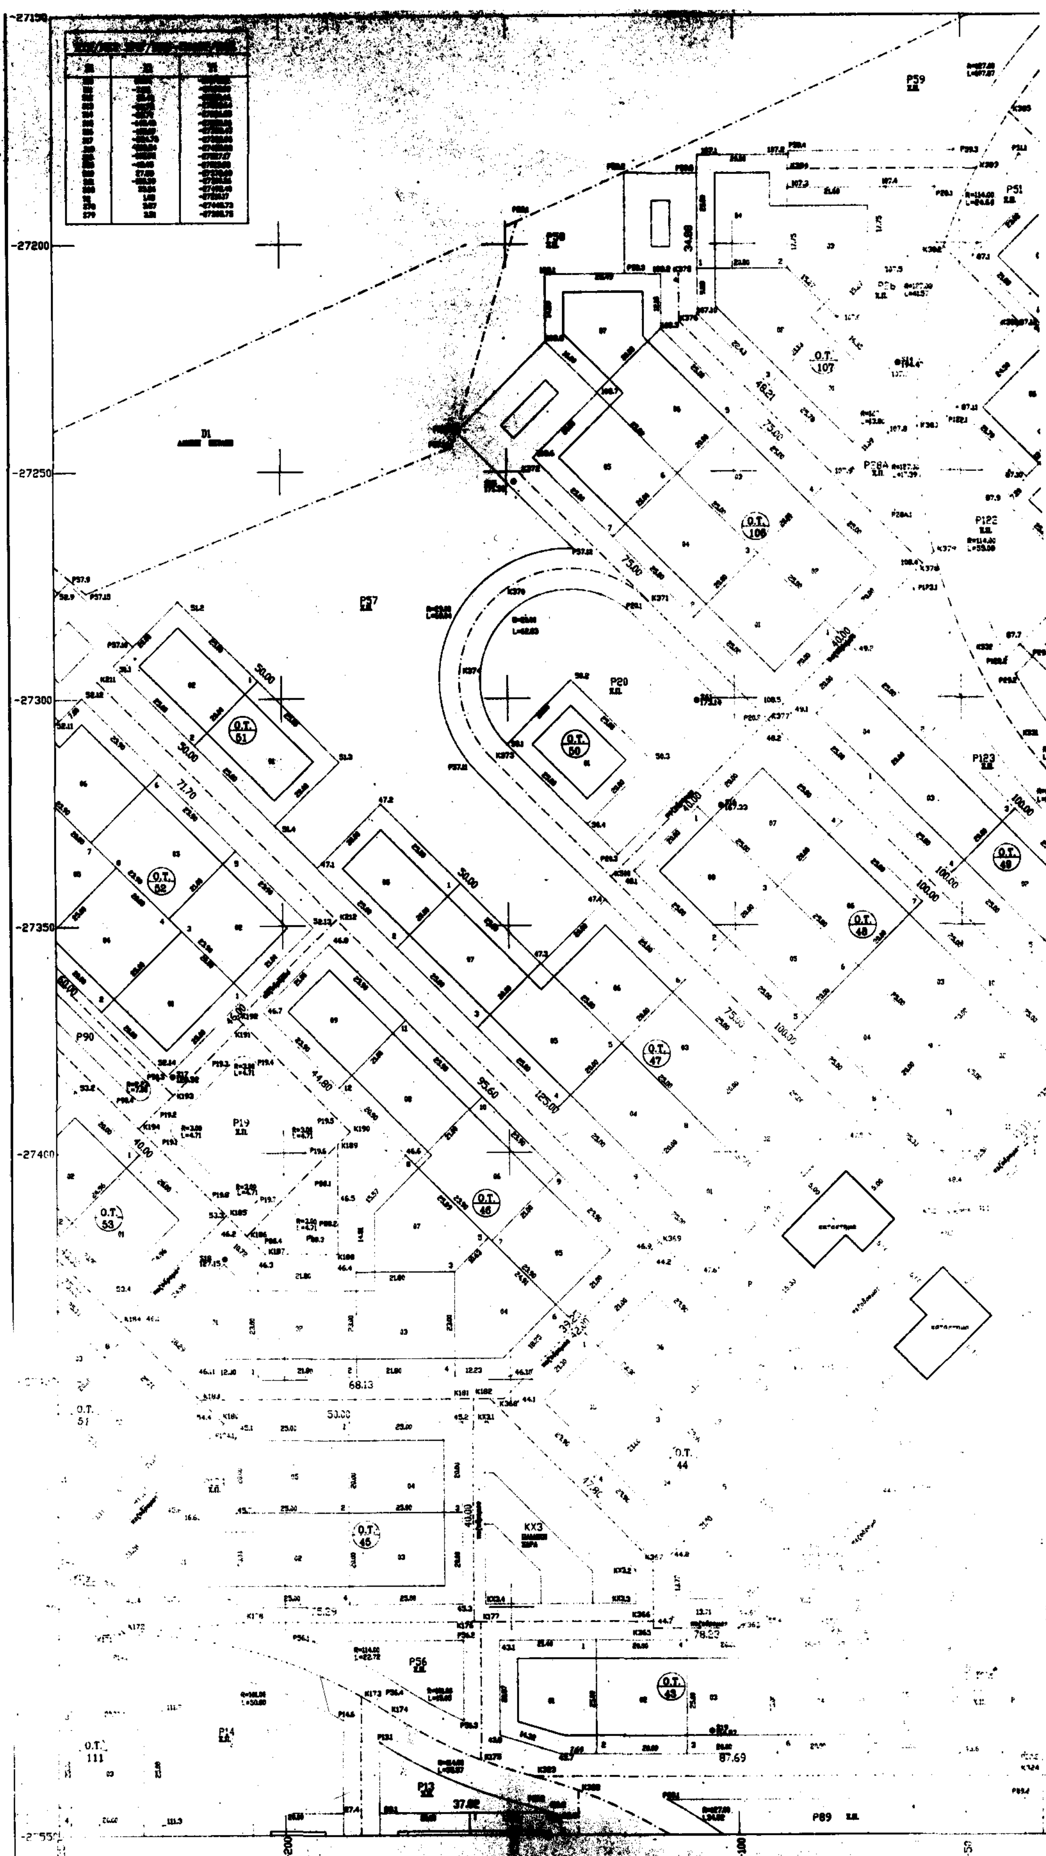
-27150
-27200
-27250
-27300
-27350
-27400
P59
P51
P57
P20
P19
P90
P122
P123
P56
P14
P13
P89
KX3
O.T. 107
O.T. 106
O.T. 51
O.T. 50
O.T. 52
O.T. 49
O.T. 48
O.T. 47
O.T. 46
O.T. 53
O.T. 45
O.T. 44
O.T. 43
O.T. 57
O.T. 111
75,00
50,00
30,00
71,70
100,00
125,00
95,60
44,60
40,00
68,13
53,00
78,22
87,69
37,82

[illegible] ΑΞΟΝΟΔΙΑΣΤΑΥΡΩΣΕΩΝ		
Κi	Xi	Yi
[illegible]	[illegible]	[illegible]
[illegible]	[illegible]	[illegible]
[illegible]	[illegible]	-27309.50
[illegible]	-177.50	-27322.05
[illegible]	[illegible]	-27532.52
[illegible]	[illegible]	-27503.20
K177	-156.78	-27503.20
K178	[illegible]	-27503.20
K179	-247.38	-27493.55
[illegible]	-213.44	-27489.60
[illegible]	[illegible]	-27454.20
[illegible]	-194.60	-27454.20
[illegible]	[illegible]	-27454.20
[illegible]	-212.76	-27413.67
[illegible]	-200.82	-27418.20
[illegible]	-204.82	-27482.20
[illegible]	-180.08	-27482.20
[illegible]	-180.08	-27398.06
[illegible]	-186.27	-27395.25
[illegible]	[illegible]	-27371.53
[illegible]	[illegible]	-27378.47
[illegible]	-224.95	-27387.08
[illegible]	-231.98	-27394.48
[illegible]	-240.60	-27296.08
[illegible]	-180.13	[illegible]
[illegible]	-135.38	[illegible]
[illegible]	-145.07	-27537.20
K324	[illegible]	[illegible]
[illegible]	-30.20	[illegible]
K343	71.76	-27519.41
K344	69.26	[illegible]
K345	32.29	-27541.47
K346	24.80	[illegible]
K347	[illegible]	[illegible]
K348	12.25	-27521.64
K349	[illegible]	[illegible]
[illegible]	[illegible]	[illegible]
K351	[illegible]	[illegible]
[illegible]	12.25	[illegible]
[illegible]	[illegible]	[illegible]
K354	[illegible]	[illegible]
[illegible]	[illegible]	[illegible]
K356	[illegible]	[illegible]
[illegible]	[illegible]	[illegible]
[illegible]	[illegible]	[illegible]
[illegible]	[illegible]	[illegible]
[illegible]	[illegible]	[illegible]
[illegible]	[illegible]	[illegible]
[illegible]	[illegible]	[illegible]
K363	[illegible]	[illegible]
K364	[illegible]	[illegible]
K365	[illegible]	[illegible]
K366	-116.67	[illegible]
[illegible]	[illegible]	[illegible]

ΣΤΗ/ΝΕΣ ΑΞΟΝΟΔΙΑΣΤΑΥΡΩΣΕΩΝ		
Κi	Xi	Yi
[illegible]	-151.52	[illegible]
K369	-117.08	-27419.60
K370	-150.45	-27276.74
K371	[illegible]	[illegible]
K372	-147.40	[illegible]
K373	-153.47	[illegible]
K374	-160.61	-27294.53
K375	[illegible]	[illegible]
K376	[illegible]	-27216.94
[illegible]	-92.60	-27304.78
K378	-98.22	-27279.57
K379	-95.73	[illegible]
[illegible]	-59.42	-27240.46
[illegible]	-36.61	-27217.76
[illegible]	-83.41	[illegible]
[illegible]	[illegible]	-27183.65
[illegible]	-67.85	-27183.65
[illegible]	-39.05	-27171.39
[illegible]	-86.58	-27155.75
[illegible]	[illegible]	-27179.28
K394	97.52	[illegible]
K395	58.49	-27215.44
[illegible]	[illegible]	[illegible]
[illegible]	[illegible]	[illegible]
[illegible]	31.62	[illegible]
[illegible]	4.62	[illegible]
[illegible]	[illegible]	[illegible]
[illegible]	[illegible]	[illegible]
ΠΑΡΑΤΗΡΗΣΗ

Στα καμπυλα τμηματα των Ο.Τ. τα μηκη αναφερονται στις χορδες

Ο Ρ Ο Ι   Δ Ο Μ Η Σ Η Σ

Φ.Ε.Κ. 114Δ 5-2-92 οπως αναθεωρηθηκε με το Φ.Ε.Κ. 1203Δ 28-9-93

ΚΑΤΟΙΚΙΑ	ΕΜΠΟΡΙΟ - ΚΟΙΝΩΦΕΛΗ
Π = 13.00	
Ε = 440.00	
Κ = 20 %	
Σ.Δ. = 0.4	0.4
Η = 8+1.5 Στεγη	8+1.5 Στεγη
ΟΡΟΦΟΙ 2	2

ΣΥΝΟΛΙΚΗ ΕΠΙΦΑΝΕΙΑ ΟΡΟΦΩΝ 120.00 τ.μ.

ΟΧΙ

ΟΧΙ ΠΑΛΕΝΙΤ

Περιφραξη οικοπεδων με Η όχι > 2.30 εκ των οποιων Η συμπαγους όχι > 1 μ.

Δ Ι Α Ν Ο Μ Η   Π Ι Ν Α Κ Ι Δ Ω Ν

DATUM : ΑΘΗΝΩΝ
ΕΛΛΕΙΨΟΕΙΔΕΣ : BESSEL
ΠΡΟΒΟΛΗ : ΗΑΤΤ

Φ.Χ. 1:50.000 - ΚΑΡΥΣΤΟΣ
ΑΡΧΗ ΣΥΝ/ΝΩΝ Φ0 = 38.15
Λ0 = +0.45

ΟΙΚΟΔΟΜΙΚΟΣ ΣΥΝΕΤΑΙΡΙΣΜΟΣ ΥΠΑΛΛΗΛΩΝ ΠΙΚΠΑ "Η ΑΓΙΑ ΣΟΦΙΑ

GEOPLAN

ΜΕΛΕΤΗ ΕΦΑΡΜΟΓΗΣ ΡΥΜΟΤΟΜΙΚΟΥ ΣΧΕΔΙΟΥ ΣΤΗΝ ΠΕΡΙΟΧΗ ΑΕΤΟΣ ΚΑΡΥΣΤΙΑΣ Ν.ΕΥΒΟΙΑΣ

ΔΙΑΓΡΑΜΜΑ ΕΦΑΡΜΟΓΗΣ ΡΥΜΟΤΟΜΙΑΣ

αριθμος σχεδιου 6

Κλιμακα 1:500

Ο ΜΗΧΑΝΙΚΟΣ

ΕΥΑΓΓΕΛΟΣ ΙΩΑΝ. ΚΑΡΑΜΠΑΙΑΣ
ΔΙΠΛΩΜ. ΑΓΡΟΝΟΜΟΣ ΤΟΠΟΓΡΑΦΟΣ ΜΗΧΑΝΙΚΟΣ
ΕΘΝΙΚΟΥ ΜΕΤΣΟΒΙΟΥ ΠΟΛΥΤΕΧΝΕΙΟΥ
ΜΕΛΟΣ Τ.Ε.Ε. - ΑΡΙΘΜΟΣ ΜΗΤΡ. 00547
ΑΘΗΝΑΙΩΝ 8-10 Π. ΦΑΛΗΡΟ


Β. ΚΑΡΑΜΠΑΙΑΣ

ΕΛΕΓΧΘΗΚΕ


Ο ΕΠΙΒΛΕΠΩΝ

ΘΕΩΡΗΘΗΚΕ
ΘΕΩΡΗΘΗΚΕ

ΗΜΕΡΟΜΗΝΙΑ ΣΕΠΤΕΜΒΡΙΟΣ 1993

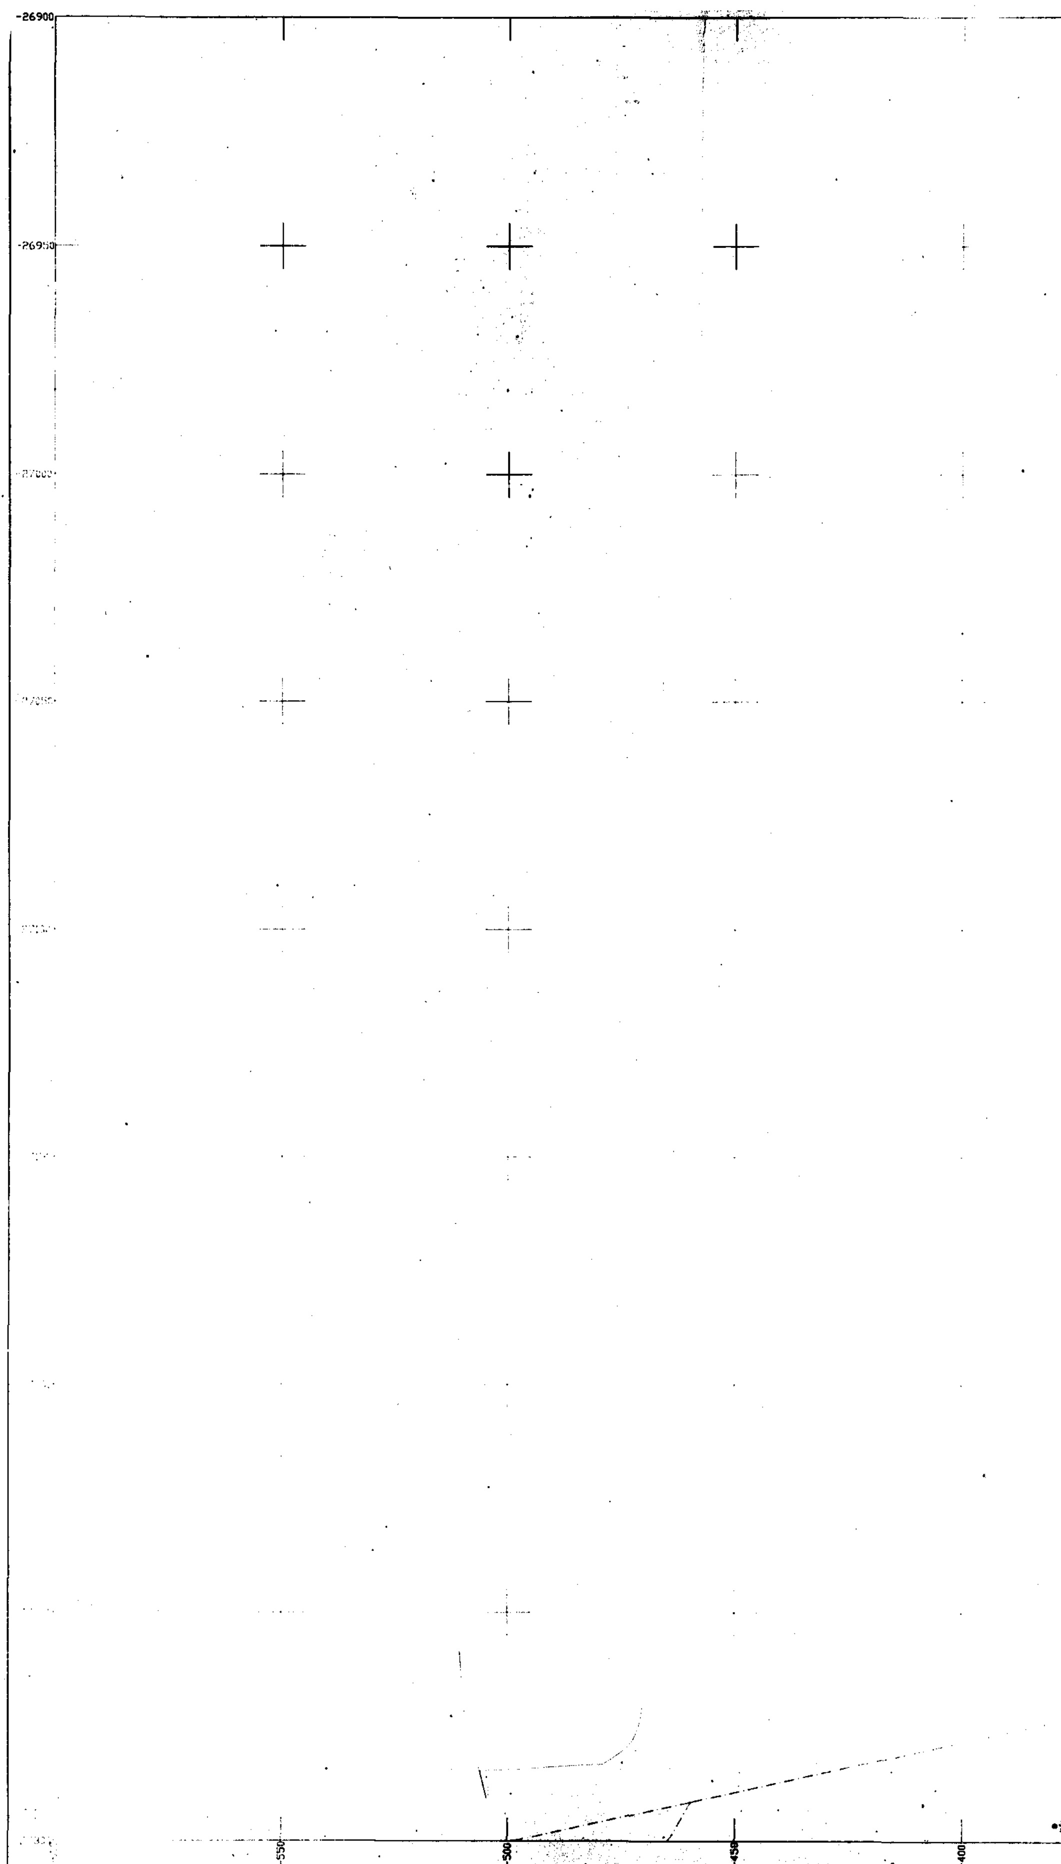

-26900
-26950
550
500
450
400

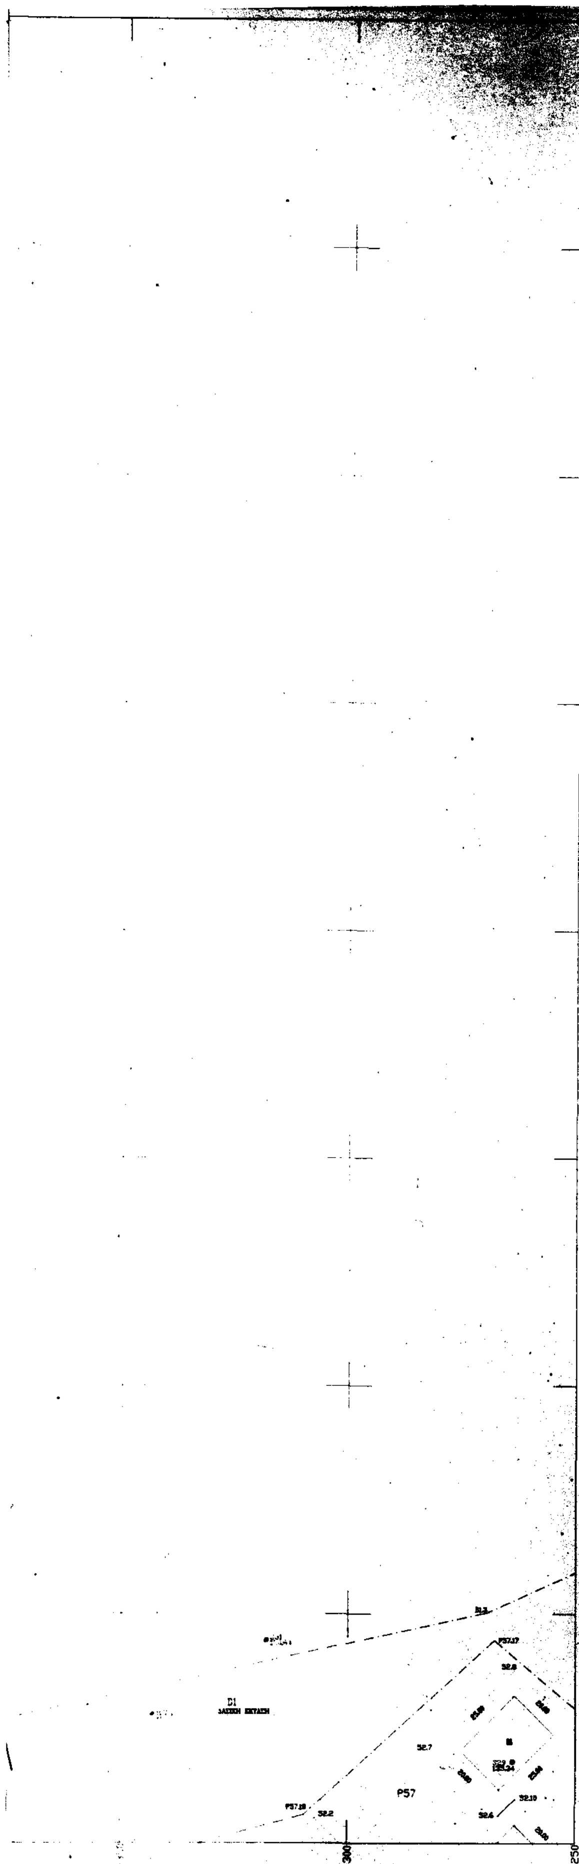

ΣΤΝ/ΝΕΣ ΤΡΙΓ/ΚΩΝ-ΠΟΛΥΓ/ΚΩΝ		
[illegible]	Xi	Yi
329	[illegible]	[illegible]
330	-899.89	-27341.045
331	[illegible]	-27255.70
332	-342.99	-27271.98
333	-379.33	-27296.34

ΣΤΝ/ΝΕΣ ΑΞΟΝΟΔΙΑΣΤΑΥΡΩΣΕΩΝ		
Ki	Xi	Yi

ΠΑΡΑΤΗΡΗΣΗ
Στα καμπυλα τμηματα των Ο.Τ. τα μηκη αναφερονται στις χορδες

ΟΡΟΙ ΔΟΜΗΣΗΣ

Φ.Ε.Κ. 114Δ/5-2-92 οπως αναθεωρηθηκε με το Φ.Ε.Κ. 1203Δ, 28-9-93


	ΚΑΤΟΙΚΙΑ	ΕΜΠΟΡΙΟ - ΚΟΙΝΩΦΕΛΗ
Π	13.00	
Ε	440.00	
Κ	20 %	
Σ.Δ.	0.4	0.4
Η	8+1.5 Στεγη	9+1.5 Στεγη
ΟΡΟΦΟΙ	2	2

ΣΥΝΟΛΙΚΗ ΕΠΙΦΑΝΕΙΑ ΟΡΟΦΩΝ 120.00 τ.μ.
ΟΧΙ
ΟΧΙ ΕΛΛΕΝΙΤ
Περιφραξη οικοπεδων με Η οχι > 2.30 εκ των οποιων Η συμπαγους οχι > 1 μ.

ΔΙΑΝΟΜΗ ΠΙΝΑΚΙΔΩΝ

DATUM : ΑΘΗΝΩΝ
ΕΛΛΕΙΨΟΕΙΔΕΣ : BESSEL
ΠΡΟΒΟΛΗ : HATT

Φ.Χ. 1:50.000 = ΚΑΡΥΣΤΟΣ
ΑΡΧΗ ΣΤΝ/ΝΩΝ Φ0 = 38.15
Λ0 = +0.45

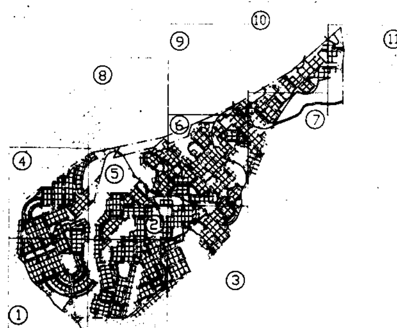

GEOPLAN

ΟΙΚΟΔΟΜΙΚΟΣ ΣΥΝΕΤΑΙΡΙΣΜΟΣ ΥΠΑΛΛΗΛΩΝ ΠΙΚΠΑ "Η ΑΓΙΑ ΣΟΦΙΑ

ΜΕΛΕΤΗ ΕΦΑΡΜΟΓΗΣ ΡΥΜΟΤΟΜΙΚΟΥ ΣΧΕΔΙΟΥ ΣΤΗΝ ΠΕΡΙΟΧΗ ΑΕΤΟΣ ΚΑΡΥΣΤΙΑΣ Ν.ΕΥΒΟΙΑΣ

ΔΙΑΓΡΑΜΜΑ ΕΦΑΡΜΟΓΗΣ ΡΥΜΟΤΟΜΙΑΣ

Αριθμος σχεδιου 8

Κλιμακα 1:500

Ο ΜΗΧΑΝΙΚΟΣ


ΕΥΑΓΓΕΛΟΣ Ι[illegible] ΚΑΡΑΜΠΛΙΑΣ
ΑΓΡΟΝΟΜΟΣ Τ.ΟΠΟΓΡΑΦΟΣ ΜΗΧΑΝΙΚΟΣ
ΕΘΝΙΚΟΥ ΜΕΤΣΟΒΙΟΥ ΠΟΛΥΤΕΧΝΕΙΟΥ
ΜΕΛΟΣ Τ.Ε.Ε. - ΑΡΙΘΜΟΣ ΜΗΤΡ. 39547
ΑΦΙΝΑΙΩΝ 9-10 Π. ΦΑΛΗΡΟ ΑΦΜ 21794838


Β. ΚΑΡΑΜΠΛΙΑΣ


ΕΛΕΓΧΘΗΚΕ


ΘΕΩΡΗΘΗΚΕ

ΗΜΕΡΟΜΗΝΙΑ ΣΕΠΤΕΜΒΡΙΟΣ 1993

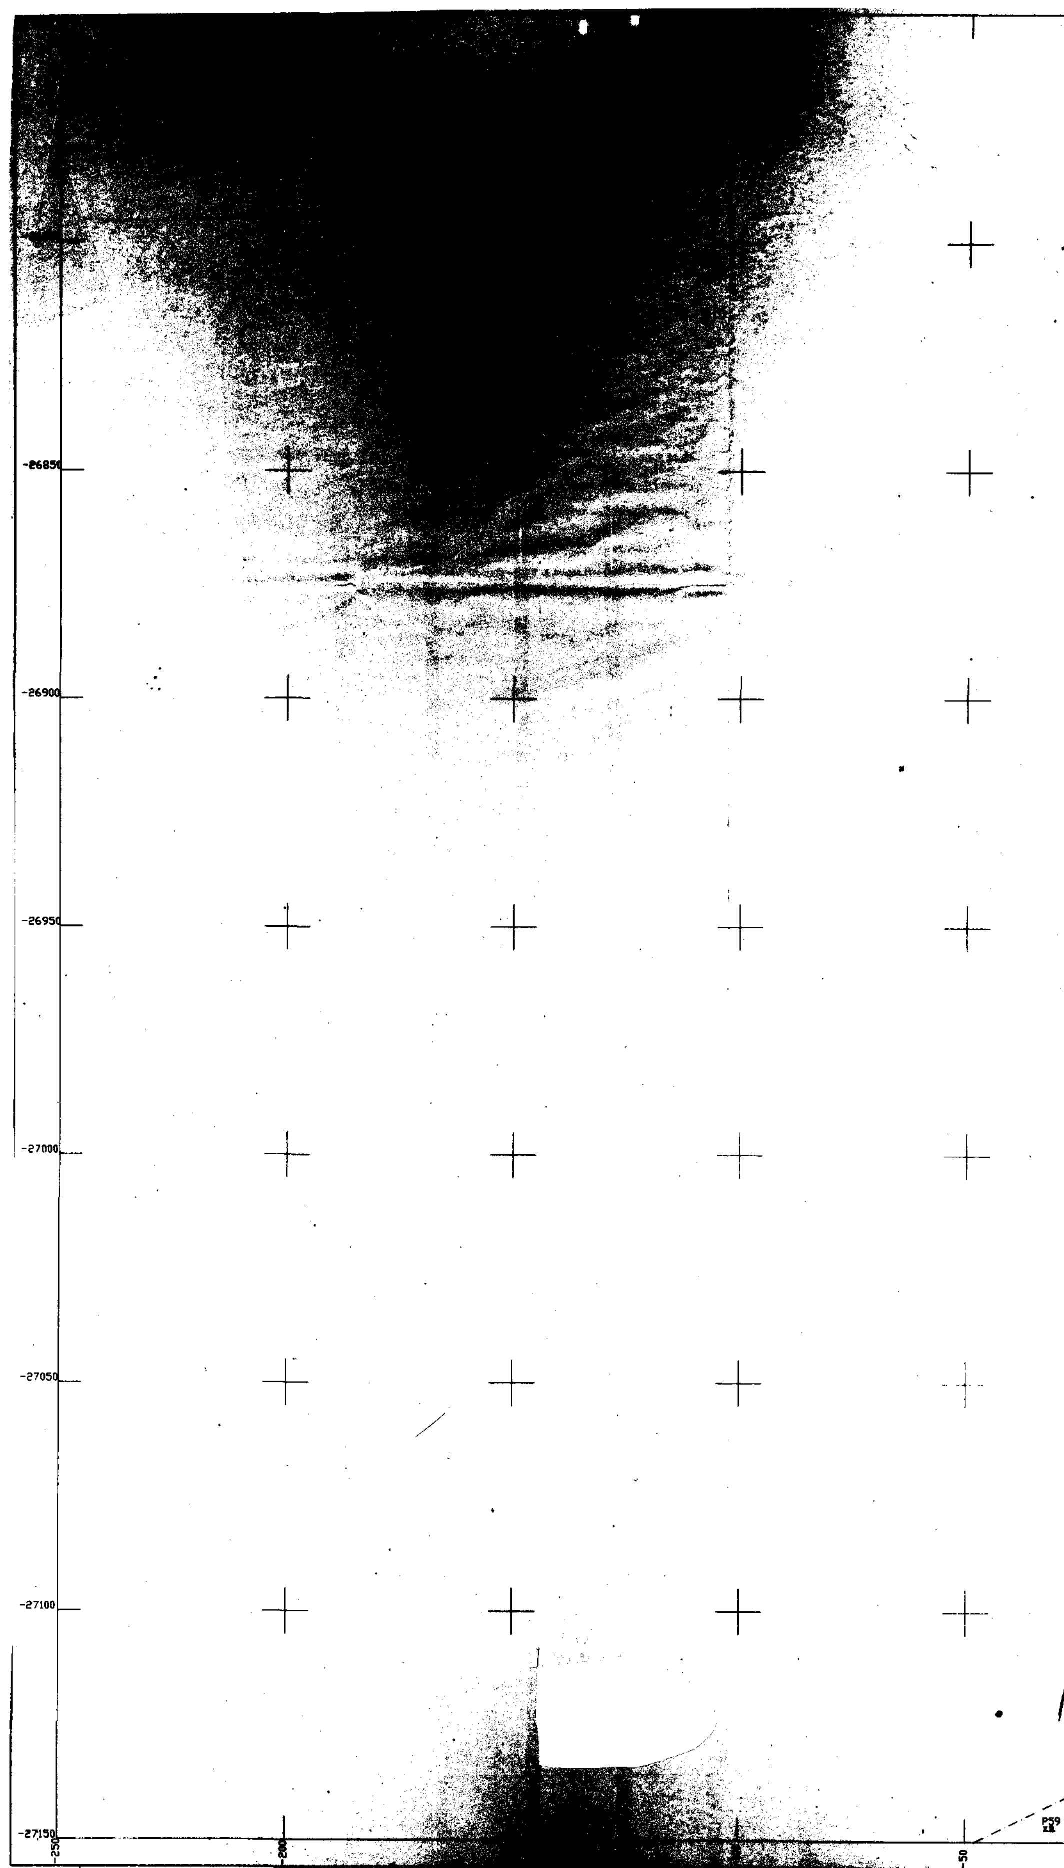
-26850
-26900
-26950
-27000
-27050
-27100
-27150
-250
-200
-50
P59

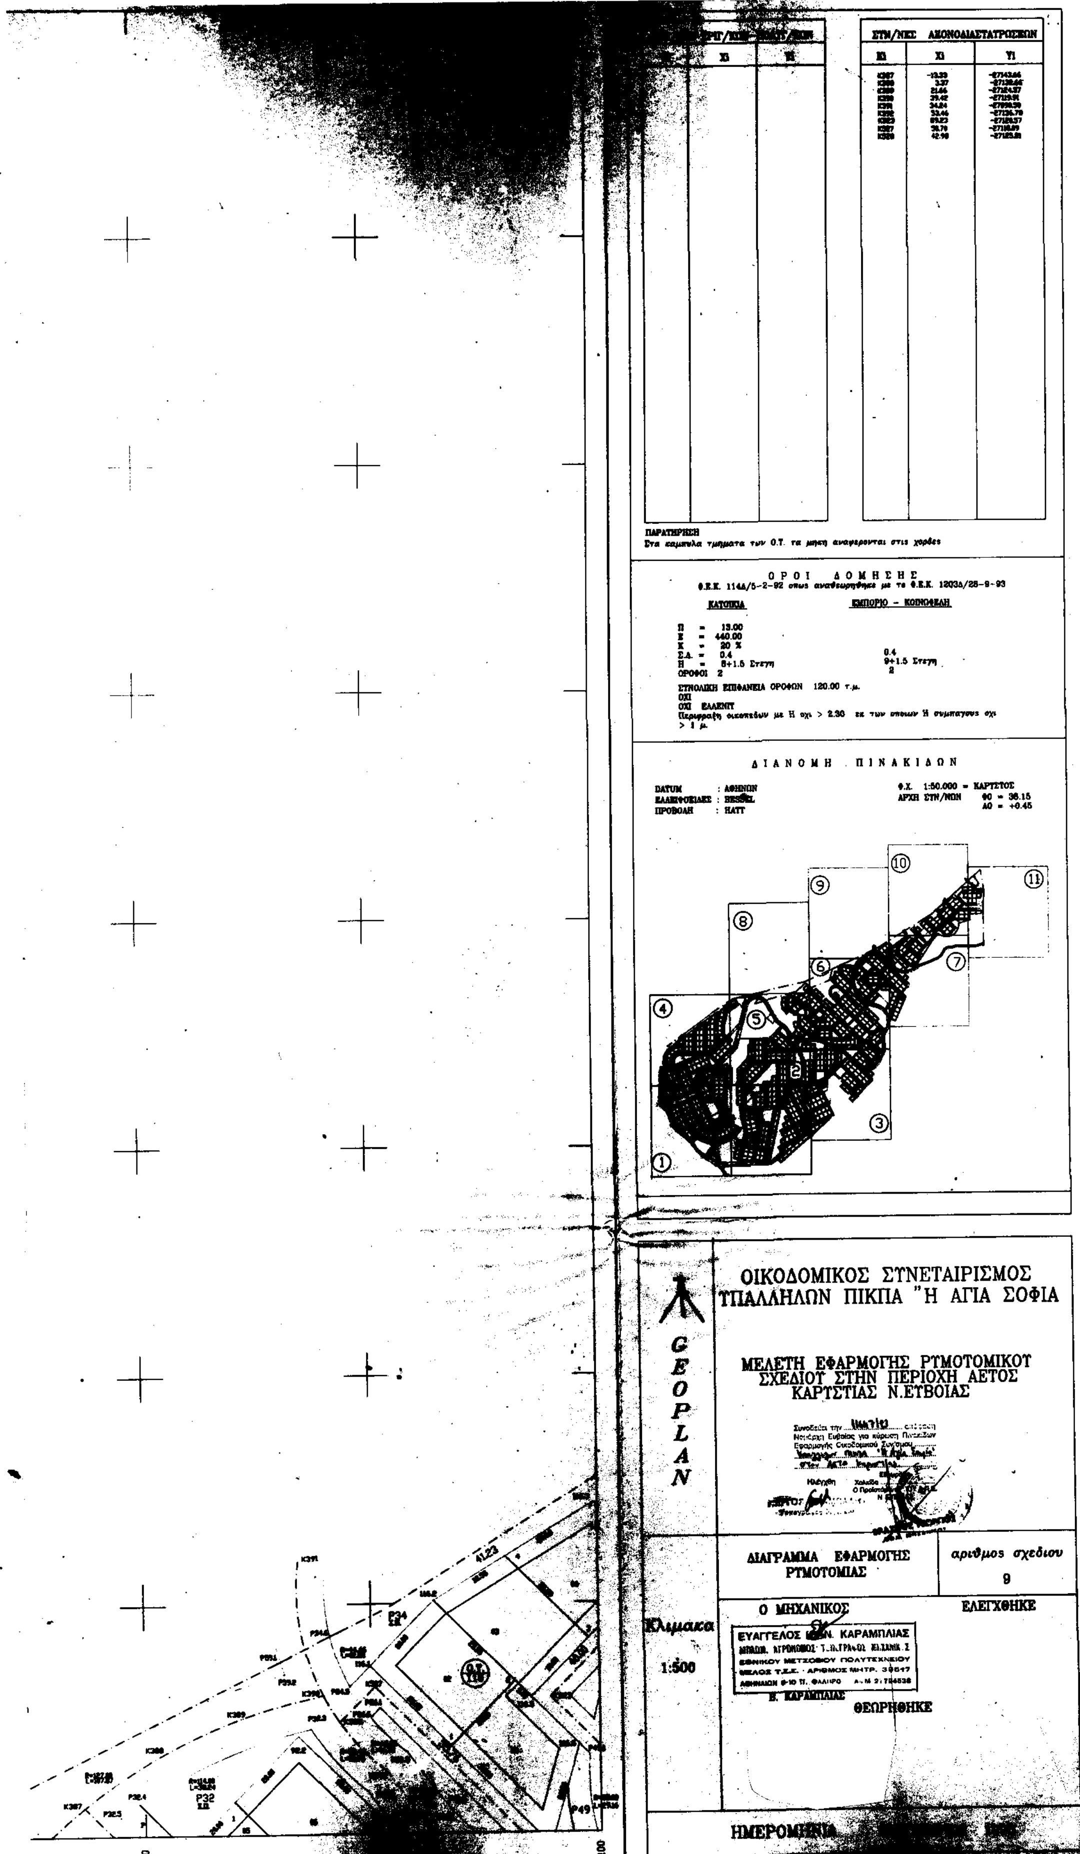
ΣΤΝ/ΝΕΣ ΑΞΟΝΟΔΙΑΣΤΑΥΡΩΣΕΩΝ
Ξ1
Χ1
Υ1
ΠΑΡΑΤΗΡΗΣΗ
Στα καμπυλα τμηματα των Ο.Τ. τα μηκη αναφερονται στις χορδες
ΟΡΟΙ ΔΟΜΗΣΗΣ
Φ.Ε.Κ. 114Δ/5-2-92 οπως αναθεωρηθηκε με τo Φ.Ε.Κ. 1203Δ/28-9-93
ΚΑΤΟΙΚΙΑ
ΕΜΠΟΡΙΟ - ΚΟΙΝΟΦΕΛΗ
Π = 13.00
Ε = 440.00
Κ = 20 %
Σ.Δ. = 0.4
Η = 8+1.5 Στεγη
ΟΡΟΦΟΙ 2
0.4
9+1.5 Στεγη
2
ΣΥΝΟΛΙΚΗ ΕΠΙΦΑΝΕΙΑ ΟΡΟΦΩΝ 120.00 τ.μ.
ΟΧΙ
ΟΧΙ ΕΛΛΕΝΙΤ
Περιφραξη οικοπεδων με Η οχι > 2.30 εκ των οποιων Η συμπαγους οχι > 1 μ.
ΔΙΑΝΟΜΗ ΠΙΝΑΚΙΔΩΝ
DATUM : ΑΘΗΝΩΝ
ΕΛΛΕΙΨΟΕΙΔΕΣ : BESSEL
ΠΡΟΒΟΛΗ : HATT
Φ.Χ. 1:50.000 = ΚΑΡΥΣΤΟΣ
ΑΡΧΗ ΣΥΝ/ΝΩΝ Φ0 = 38.15
Λ0 = +0.45
1 2 3 4 5 6 7 8 9 10 11
GEOPLAN
ΟΙΚΟΔΟΜΙΚΟΣ ΣΥΝΕΤΑΙΡΙΣΜΟΣ ΥΠΑΛΛΗΛΩΝ ΠΙΚΠΑ "Η ΑΓΙΑ ΣΟΦΙΑ
ΜΕΛΕΤΗ ΕΦΑΡΜΟΓΗΣ ΡΥΜΟΤΟΜΙΚΟΥ ΣΧΕΔΙΟΥ ΣΤΗΝ ΠΕΡΙΟΧΗ ΑΕΤΟΣ ΚΑΡΥΣΤΙΑΣ Ν.ΕΥΒΟΙΑΣ
ΔΙΑΓΡΑΜΜΑ ΕΦΑΡΜΟΓΗΣ ΡΥΜΟΤΟΜΙΑΣ
αριθμος σχεδιου
9
Ο ΜΗΧΑΝΙΚΟΣ
ΕΛΕΓΧΘΗΚΕ
ΕΥΑΓΓΕΛΟΣ ... Ν. ΚΑΡΑΜΠΛΙΑΣ
ΕΘΝΙΚΟΥ ΜΕΤΣΟΒΙΟΥ ΠΟΛΥΤΕΧΝΕΙΟΥ
ΜΕΛΟΣ Τ.Ε.Ε. - ΑΡΙΘΜΟΣ ΜΗΤΡ. 30617
Ε. ΚΑΡΑΜΠΛΙΑΣ
ΘΕΩΡΗΘΗΚΕ
Κλιμακα
1:500
ΗΜΕΡΟΜΗΝΙΑ
P32
P49
K367
K368
K371

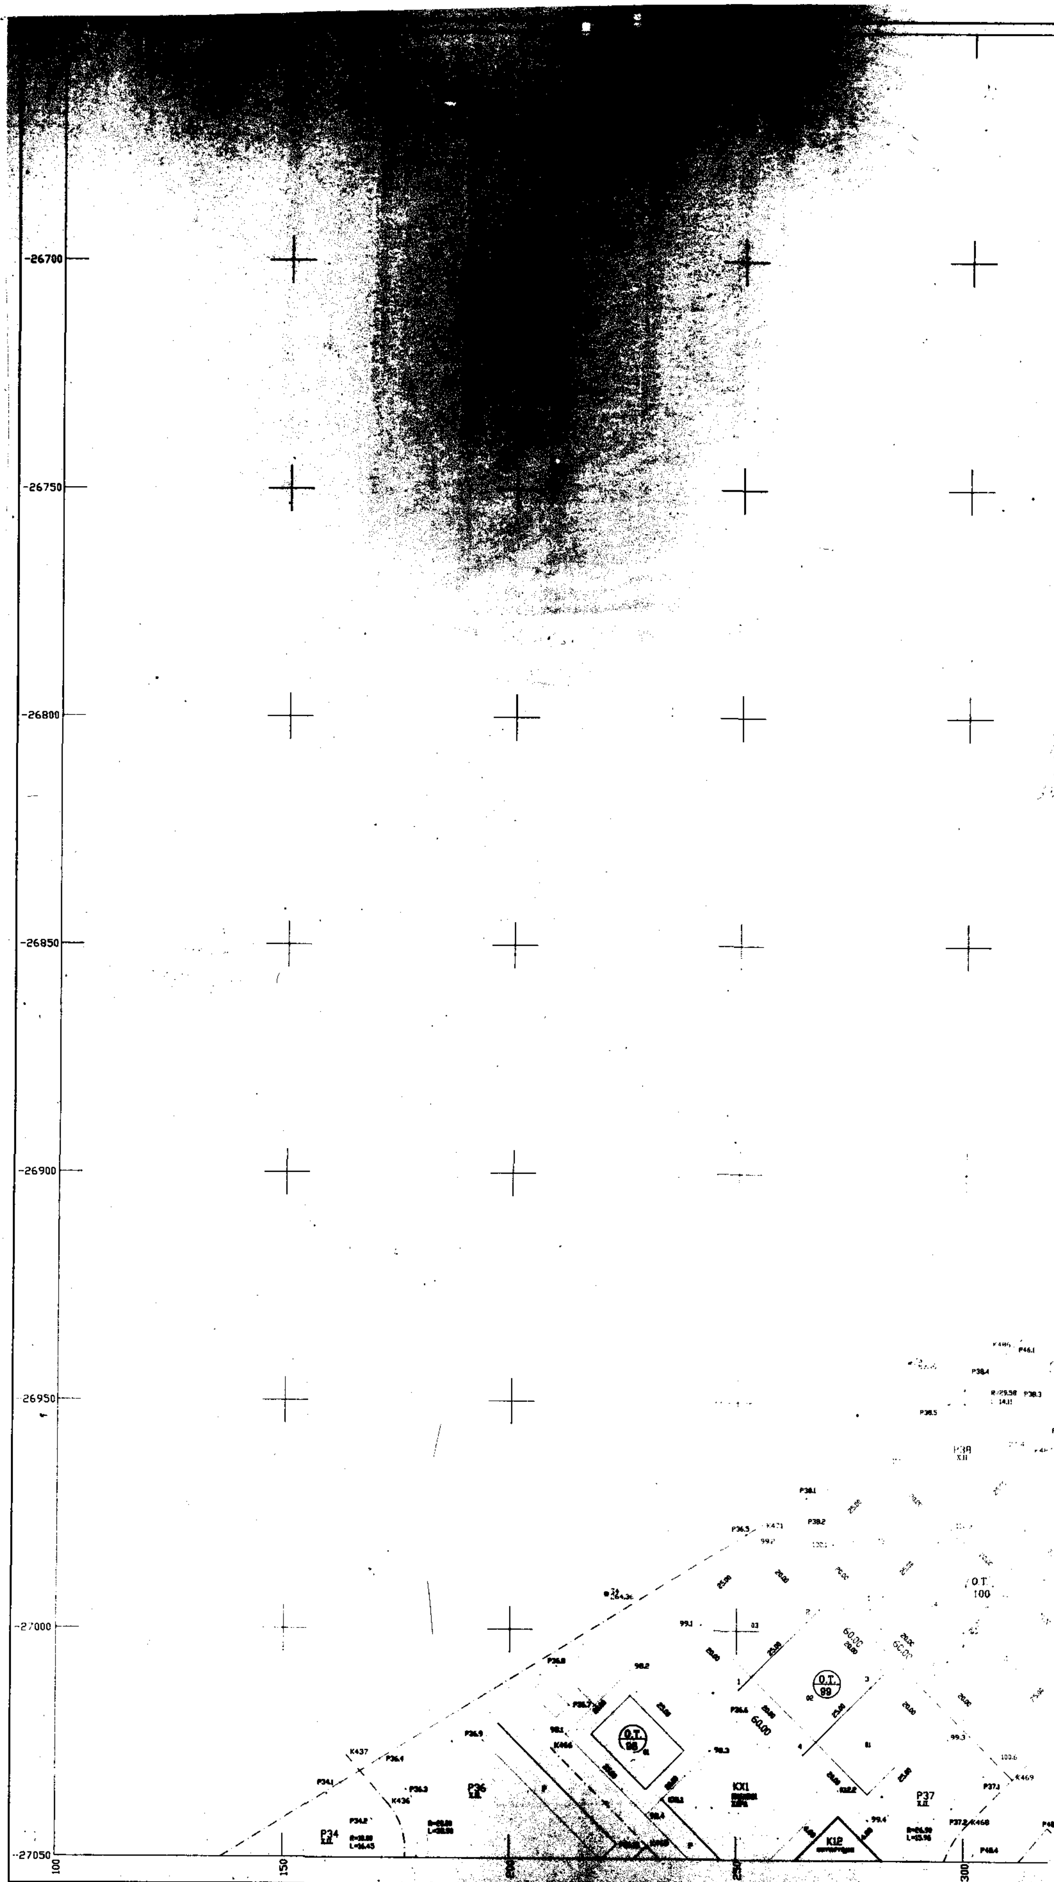
-26700
-26750
-26800
-26850
-26900
-26950
-27000
-27050
100
150
200
250
300
Ο.Τ. 99
Ο.Τ. 98
Ο.Τ. 100
P34
P36
P37
KX1
K12

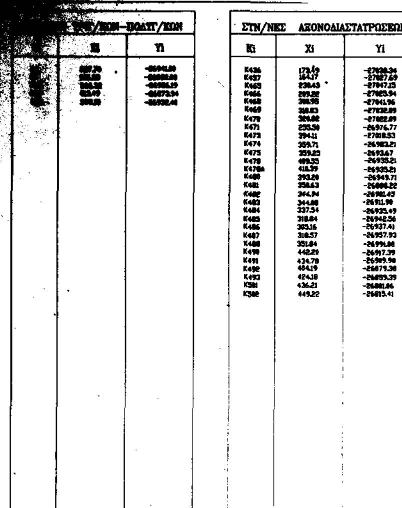

ΣΤΝ/ΝΕΣ ΑΞΟΝΟΔΙΑΣΤΑΥΡΩΣΕΩΝ		
Ki	Xi	Yi
K436	173.49	-27030.34
K437	184.17	-27027.69
K463	230.43	-27047.15
K466	299.22	-27025.94
K468	300.95	-27041.96
K469	310.83	-27032.89
K470	320.02	-27022.89
K471	255.50	-26976.77
K473	394.11	-27010.53
K474	359.71	-26983.21
K475	359.25	-26934.67
K478	409.55	-26935.21
K478A	418.39	-26935.21
K480	393.20	-26949.71
K481	350.63	-26908.22
K482	344.94	-26902.45
K483	344.08	-26911.98
K484	337.34	-26925.49
K485	318.04	-26942.56
K486	305.16	-26937.41
K487	318.57	-26957.93
K488	351.04	-26991.08
K490	442.29	-26917.39
K491	434.79	-26909.98
K492	404.19	-26879.38
K493	424.18	-26859.39
K501	436.21	-26881.86
K502	449.22	-26815.41

ΠΑΡΑΤΗΡΗΣΗ
Στα καμπυλα τμηματα των Ο.Τ. τα μηκη αναφερονται στις χορδες

ΟΡΟΙ ΔΟΜΗΣΗΣ

Φ.Ε.Κ. 114Δ/5-2-92 οπως αναθεωρηθηκε με το Φ.Ε.Κ. 1203Δ/28-9-93


	ΚΑΤΟΙΚΙΑ	ΕΜΠΟΡΙΟ - ΚΟΙΝΩΦΕΛΗ
Π	13.00	
Ε	440.00	
Κ	20 %	
Σ.Δ.	0.4	0.4
Η	8+1.5 Στεγη	9+1.5 Στεγη
ΟΡΟΦΟΙ	2	2


ΣΥΝΟΛΙΚΗ ΕΠΙΦΑΝΕΙΑ ΟΡΟΦΩΝ 120.00 τ.μ.
ΟΧΙ
ΟΧΙ ΕΛΛΕΝΙΤ
Περιφραξη οικοπεδων με Η οχι > 2.30 εκ των οποιων Η συμπαγους οχι > 1 μ.

ΔΙΑΝΟΜΗ ΠΙΝΑΚΙΔΩΝ

DATUM : ΑΘΗΝΩΝ
ΕΛΛΕΙΨΟΕΙΔΕΣ : BESSEL
ΠΡΟΒΟΛΗ : HATT

Φ.Χ. 1:50.000 = ΚΑΡΥΣΤΟΣ
ΑΡΧΗ ΣΥΝ/ΝΩΝ Φ0 = 38.15
Λ0 = +0.45

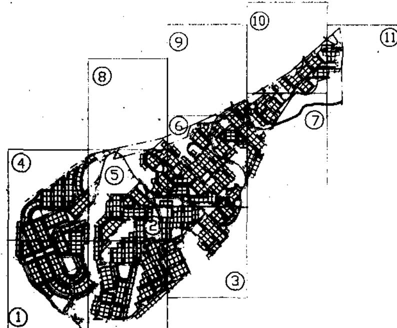

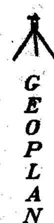

ΟΙΚΟΔΟΜΙΚΟΣ ΣΥΝΕΤΑΙΡΙΣΜΟΣ ΥΠΑΛΛΗΛΩΝ ΠΙΚΠΑ "Η ΑΓΙΑ ΣΟΦΙΑ

ΜΕΛΕΤΗ ΕΦΑΡΜΟΓΗΣ ΡΥΜΟΤΟΜΙΚΟΥ ΣΧΕΔΙΟΥ ΣΤΗΝ ΠΕΡΙΟΧΗ ΑΕΤΟΣ ΚΑΡΥΣΤΙΑΣ Ν.ΕΥΒΟΙΑΣ

ΔΙΑΓΡΑΜΜΑ ΕΦΑΡΜΟΓΗΣ ΡΥΜΟΤΟΜΙΑΣ

Αριθμος σχεδιου 10

Κλιμακα 1:500

Ο ΜΗΧΑΝΙΚΟΣ

ΕΥΑΓΓΕΛΟΣ ΙΩΑΝ. ΚΑΡΑΜΠΛΙΑΣ
ΔΙΠΛΩΜ. ΑΓΡΟΝΟΜΟΣ ΤΟΠΟΓΡΑΦΟΣ ΜΗΧΑΝΙΚΟΣ
ΕΘΝΙΚΟΥ ΜΕΤΣΟΒΙΟΥ ΠΟΛΥΤΕΧΝΕΙΟΥ
ΜΕΛΟΣ Τ.Ε.Ε. - ΑΡΙΘΜΟΣ ΜΗΤΡ. 39547
ΑΘΗΝΑΙΩΝ 8-10 Π. ΦΑΛΗΡΟ ΑΦΜ 27794538


Β. ΚΑΡΑΜΠΛΙΑΣ

ΕΛΕΓΧΘΗΚΕ

ΘΕΩΡΗΘΗΚΕ

ΗΜΕΡΟΜΗΝΙΑ ΣΕΠΤΕΜΒΡΙΟΣ 1993

Ο.Τ. 106
Ο.Τ. 104
Ο.Τ. 102
Ο.Τ. 103
Ο.Τ. 101

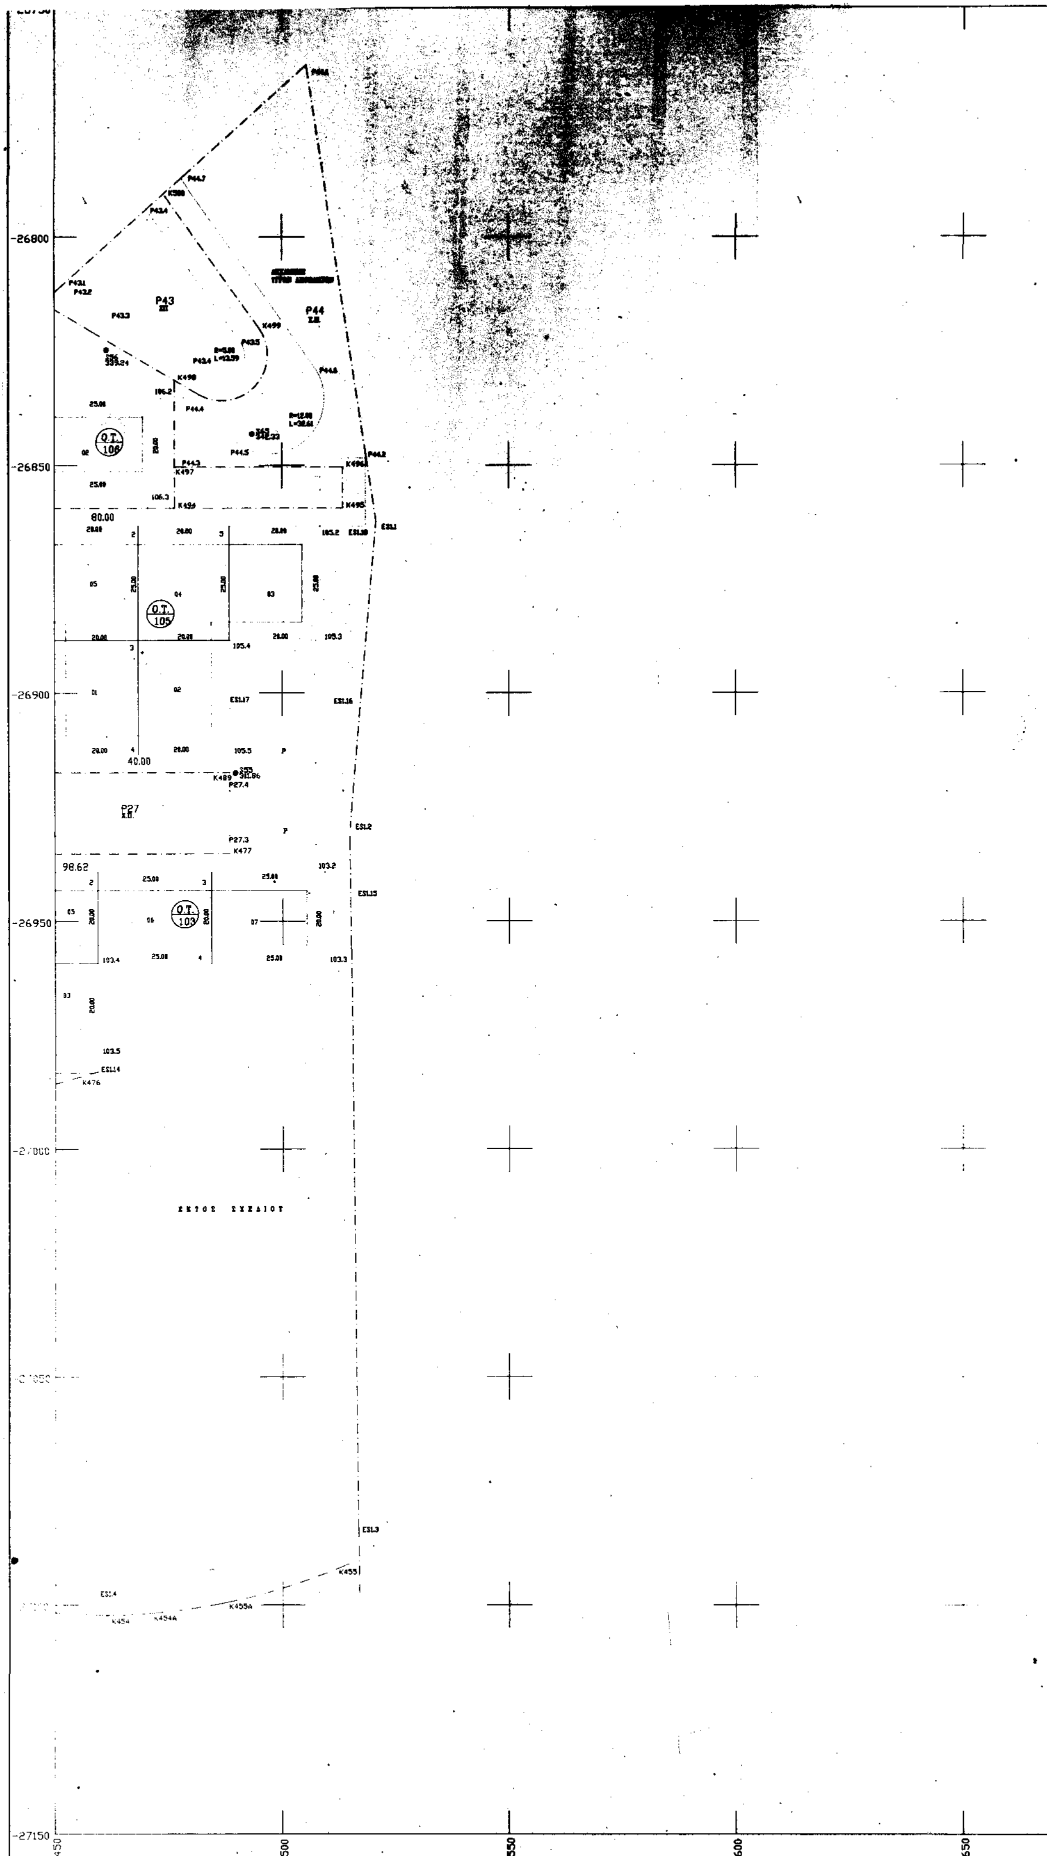
-26800
-26850
-26900
-26950
-27000
-27150
450
500
550
600
650
P43
P44
Ο.Τ. 106
Ο.Τ. 105
Ο.Τ. 103
P27
80.00
40.00
98.62

ΣΤΝ/ΝΕΣ ΤΡΙΓ/ΚΩΝ-ΠΟΛΤΓ/ΚΩΝ		
Si	Xi	Yi
335	489.64	-26917.50
336	461.39	-26884.71
365	493.37	-26843.15

ΣΤΝ/ΝΕΣ ΑΞΟΝΟΔΙΑΣΤΑΤΡΩΣΕΩΝ		
Ki	Xi	Yi
K454	461.53	-27102.26
K454A	470.80	-27101.83
K455	514.61	-27091.00
K455A	486.82	-27099.61
K476	458.60	-26935.21
K477	488.42	-26935.21
K489	488.43	-26917.39
K494	476.42	-26859.39
K495	513.42	-26859.39
K496	513.42	-26850.38
K497	476.42	-26850.39
K498	476.42	-26831.35
K499	494.95	-26822.04
K500	474.33	-26791.03

ΠΑΡΑΤΗΡΗΣΗ
Στα καμπυλα τμηματα των Ο.Τ. τα μηκη αναφερονται στις χορδες

Ο Ρ Ο Ι Δ Ο Μ Η Σ Η Σ

Φ.Ε.Κ. 114Δ/5-2-92 *οπως αναθεωρηθηκε με το* Φ.Ε.Κ. 1203Δ/28-9-93


	ΚΑΤΟΙΚΙΑ	ΕΜΠΟΡΙΟ - ΚΟΙΝΩΦΕΛΗ
Π =	13.00	
Ε =	440.00	
Κ =	20 %	
Σ.Δ. =	0.4	0.4
Η =	8+1.5 Στεγη	9+1.5 Στεγη
ΟΡΟΦΟΙ	2	2

ΣΥΝΟΛΙΚΗ ΕΠΙΦΑΝΕΙΑ ΟΡΟΦΩΝ 120.00 τ.μ.
ΟΧΙ
ΟΧΙ ΚΛΛΕΝΙΤ
Περιφραξη οικοπεδων με Η οχι > 2.30 εκ των οποιων Η συμπαγους οχι > 1 μ.

ΔΙΑΝΟΜΗ ΠΙΝΑΚΙΔΩΝ

DATUM : ΑΘΗΝΩΝ
ΕΛΛΕΙΨΟΕΙΔΕΣ : BESSEL
ΠΡΟΒΟΛΗ : ΗΑΤΤ


Φ.Χ. 1:50.000 = ΚΑΡΥΣΤΟΣ
ΑΡΧΗ ΣΤΝ/ΝΩΝ Φ0 = 38.15
Λ0 = +0.45

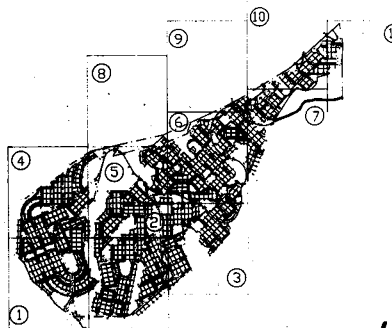

GEOPLAN

ΟΙΚΟΔΟΜΙΚΟΣ ΣΥΝΕΤΑΙΡΙΣΜΟΣ ΥΠΑΛΛΗΛΩΝ ΠΙΚΠΑ "Η ΑΓΙΑ ΣΟΦΙΑ

ΜΕΛΕΤΗ ΕΦΑΡΜΟΓΗΣ ΡΥΜΟΤΟΜΙΚΟΥ ΣΧΕΔΙΟΥ ΣΤΗΝ ΠΕΡΙΟΧΗ ΑΕΤΟΣ ΚΑΡΥΣΤΙΑΣ Ν.ΕΥΒΟΙΑΣ

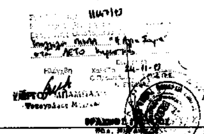

ΔΙΑΓΡΑΜΜΑ ΕΦΑΡΜΟΓΗΣ ΡΥΜΟΤΟΜΙΑΣ

αριθμος σχεδιου 11

Κλιμακα 1:500

Ο ΜΗΧΑΝΙΚΟΣ

ΕΥΑΓΓΕΛΟΣ ... ΚΑΡΑΜΠΑΙΑΣ
ΕΘΝΙΚΟΥ ΜΕΤΣΟΒΙΟΥ ΠΟΛΥΤΕΧΝΕΙΟΥ
ΜΕΛΟΣ Τ.Ε.Ε.

Β. ΚΑΡΑΜΠΑΙΑΣ

ΕΛΕΓΧΘΗΚΕ

ΘΕΩΡΗΘΗΚΕ

ΗΜΕΡΟΜΗΝΙΑ ΣΕΠΤΕΜΒΡΙΟΣ 1993

700 750 800

ΕΘΝΙΚΟ ΤΥΠΟΓΡΑΦΕΙΟ

Εκδίδει την ΕΦΗΜΕΡΙΔΑ ΤΗΣ ΚΥΒΕΡΝΗΣΕΩΣ από το 1833

Διεύθυνση : Καποδιστρίου 34
Ταχ. Κώδικας : 104 32
TELEX : 22.3211 YPET GR
FAX : 5234312

Οι υπηρεσίες του **ΕΘΝΙΚΟΥ ΤΥΠΟΓΡΑΦΕΙΟΥ** λειτουργούν καθημερινά από **8.00'** έως **13.00'**

ΧΡΗΣΙΜΕΣ ΠΛΗΡΟΦΟΡΙΕΣ

* Πώληση ΦΕΚ όλων των Τευχών Σολωμού 51 τηλ.: 52.39.762
* ΒΙΒΛΙΟΘΗΚΗ: Σολωμού 51 τηλ.: 52.48.188
* Για φωτοαντίγραφα παλαιών τευχών στην οδό Σολωμού 51 τηλ.: 52 48.141
* Τμήμα πληροφόρησης: Για τα δημοσιεύματα των ΦΕΚ Σολωμού 51 τηλ.. 52.25.713 – 52.49.547

* Οδηγίες για δημοσιεύματα Ανωνύμων Εταιρειών και ΕΠΕ τηλ.: 52.48.785

Πληροφορίες για δημοσιεύματα Ανωνύμων Εταιρειών και ΕΠΕ τηλ.: 52.25.761

* Αποστολή ΦΕΚ στην επαρχία με καταβολή της αξίας του δια μέσου Δημοσίου Ταμείου Για πληροφορίες: τηλ.: 52.48.320

Τιμές κατά τεύχος της ΕΦΗΜΕΡΙΔΑΣ ΤΗΣ ΚΥΒΕΡΝΗΣΕΩΣ:

Κάθε τεύχος μέχρι 8 σελίδες δρχ. 100. Από 9 σελίδες μέχρι 16 δρχ. 150, από 17 έως 24 δρχ. 200

Από 25 σελίδες και πάνω η τιμή πώλησης κάθε φύλλου (8σέλιδου ή μέρους αυτού) αυξάνεται κατά 50 δρχ.

Μπορείτε να γίνετε συνδρομητής για όποιο τεύχος θέλετε. Θα σας αποστέλλεται με το Ταχυδρομείο.

ΕΤΗΣΙΕΣ ΣΥΝΔΡΟΜΕΣ

Κωδικός αριθ. κατάθεσης στο Δημόσιο Ταμείο 2531			Κωδικός αριθ. κατάθεσης στο Δημόσιο Ταμείο 3512	
Η ετήσια συνδρομή είναι:			Ποσοστό 5% υπέρ του Ταμείου Αλληλοβοηθείας του Προσωπικού (ΤΑΠΕΤ)	
α) Για το Τεύχος Α'	Δρχ.	15.000	Δρχ.	750
β) » » » Β'	»	30.000	»	1.500
γ) » » » Γ'	»	10.000	»	500
δ) » » » Δ'	»	30.000	»	1.500
ε) » » » Αναπτυξιακών Πράξεων	»	20.000	»	1.000
στ) » » » Ν.Π.Δ.Δ.	»	10.000	»	500
ζ) » » » ΠΑΡΑΡΤΗΜΑ	»	5.000	»	250
η) » » » Δελτ. Εμπ.& Βιομ. Ιδ.	»	10.000	»	500
θ) » » » Αν. Ειδικού Δικαστηρίου	»	3.000	»	150
ι) » » » Α.Ε. & Ε.Π.Ε.	»	200.000	»	10.000
ια) Για όλα τα Τεύχη εκτός ΤΑΕ-ΕΠΕ	»	100.000	»	5.000

Πληροφορίες: τηλ. 52.48.320